
Br.1 Garatshausen

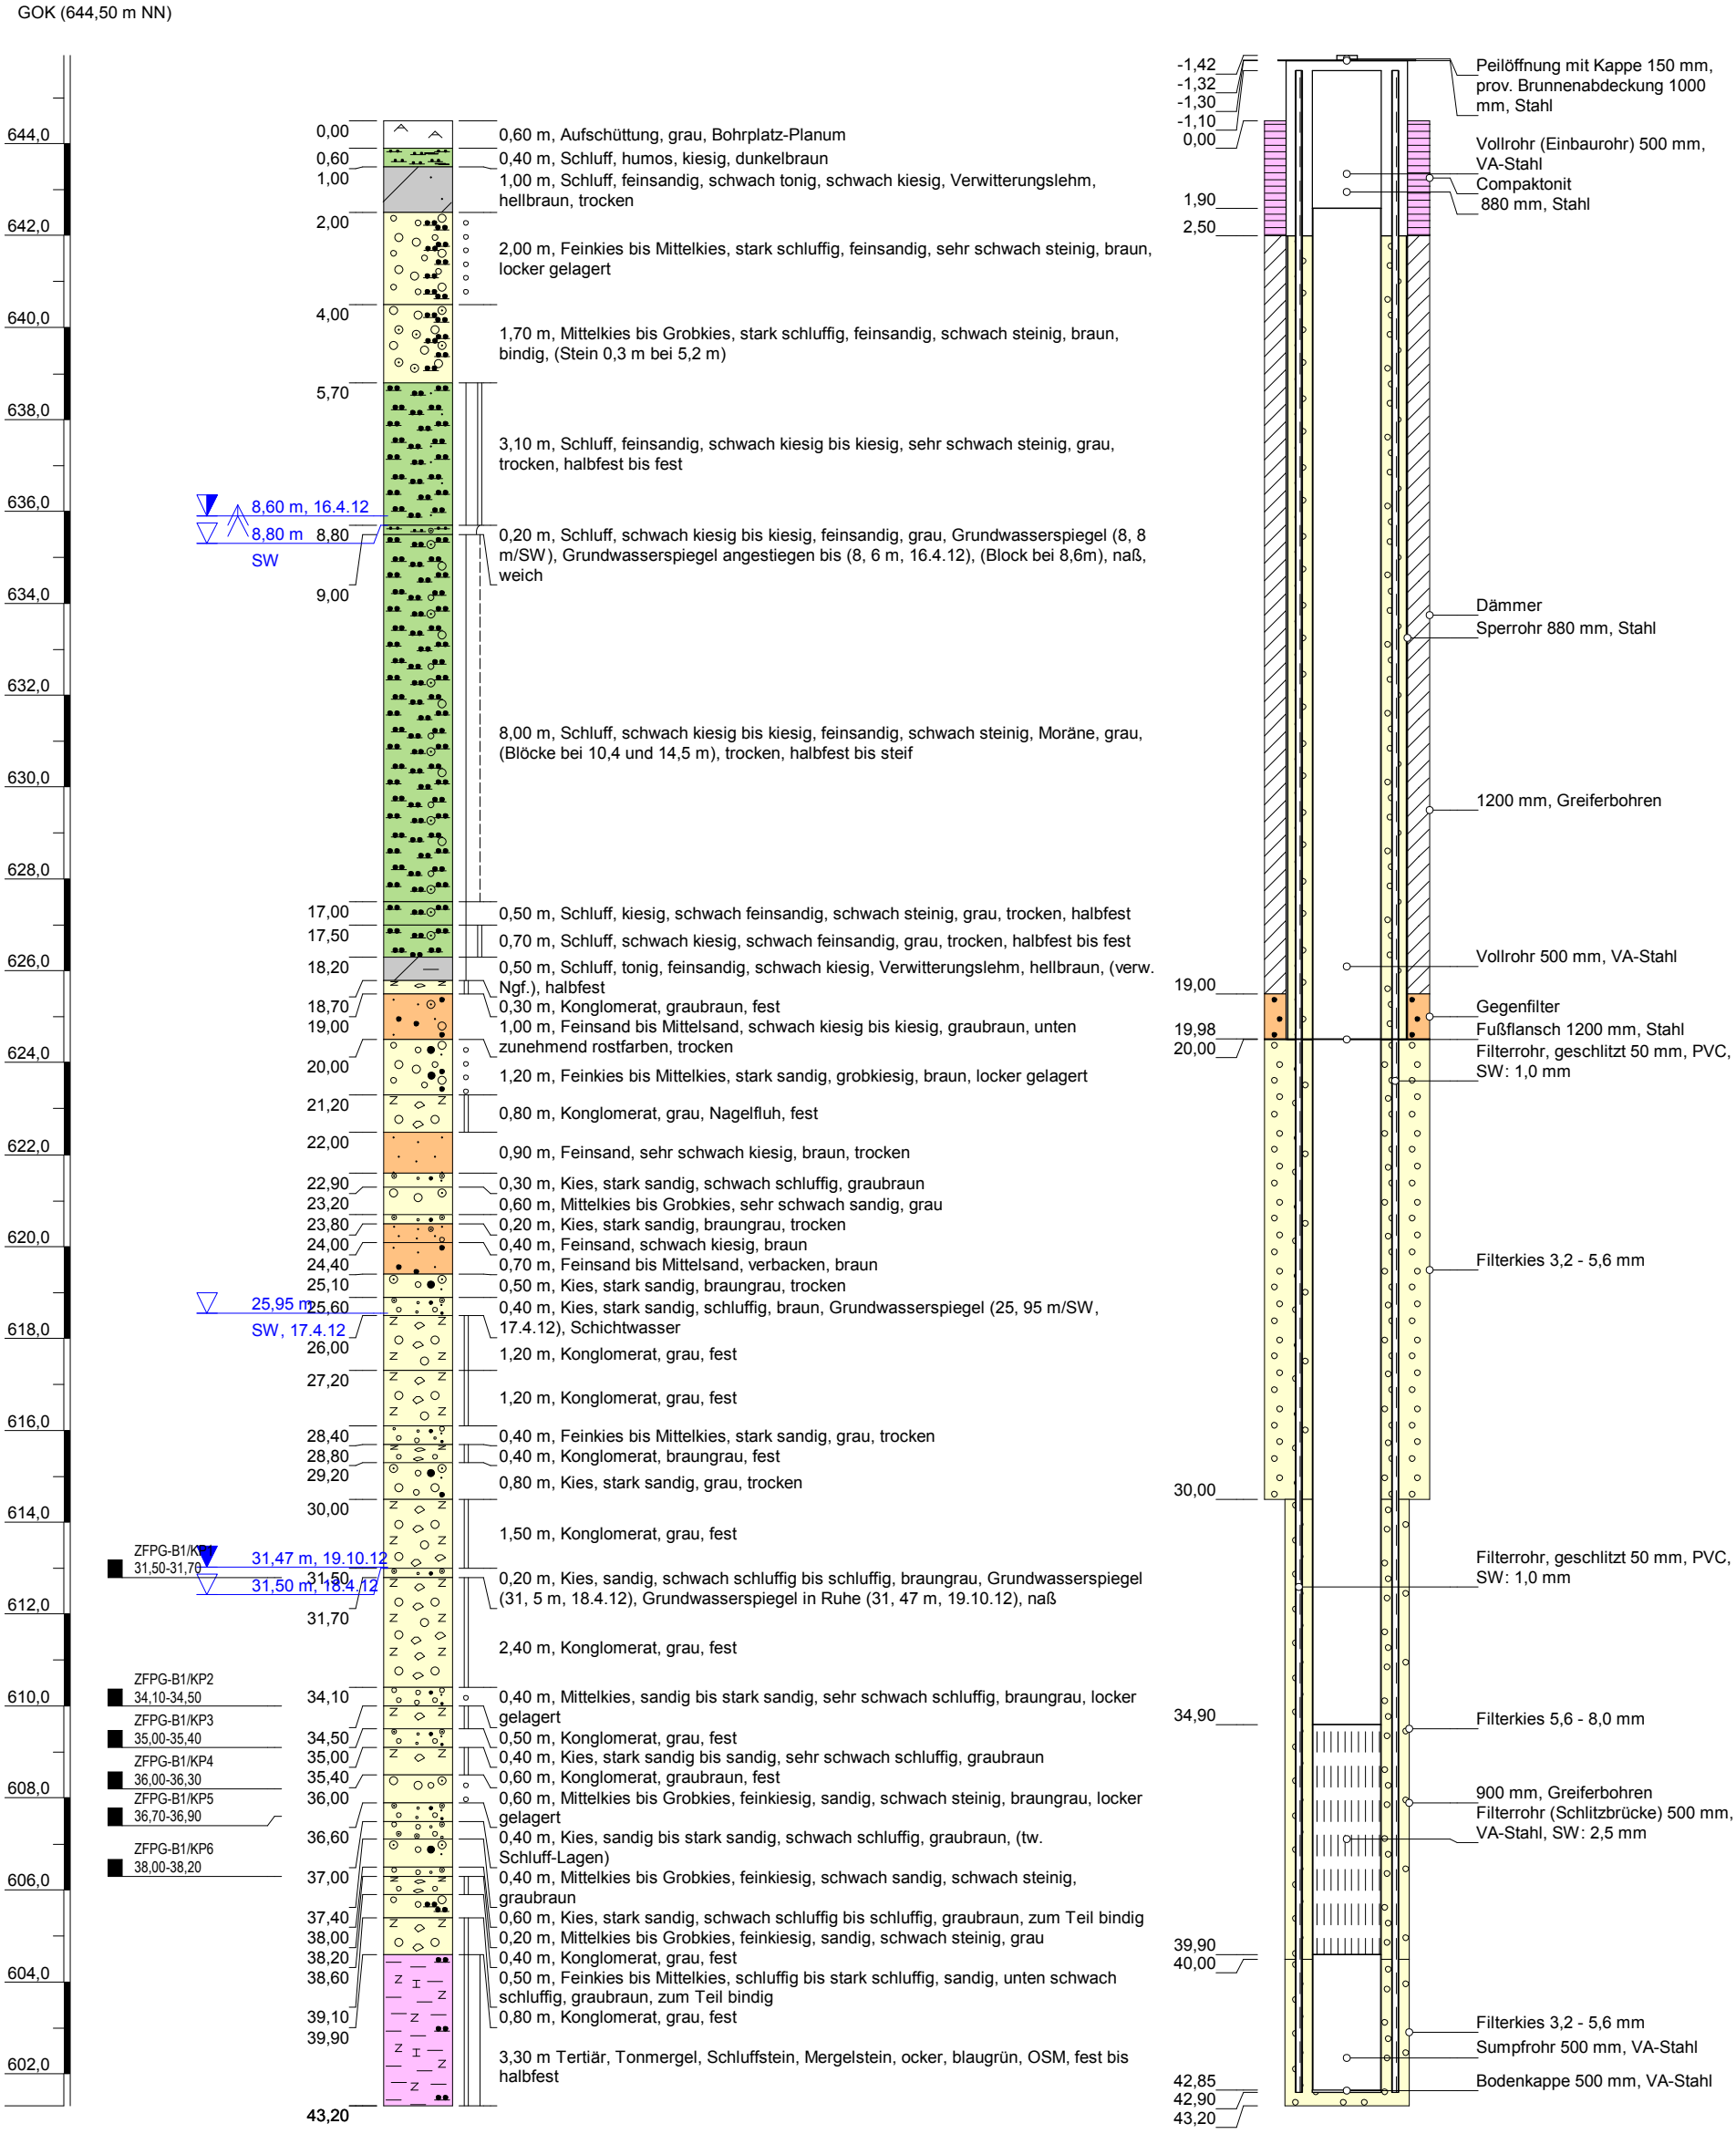

Blatt 1 von 1

UTM: 32T 670513, 5310608


Höhenmaßstab: 1:150 Horizontalmaßstab: 1:50

Projekt:	**Wasserversorgung Feldafing-Pöcking**		
Bohrung:	**Br.1 Garatshausen**		
Auftraggeber:	ZV WV Feldafing-Pöcking	Rechtswert:	4446498
Bohrfirma:	Fa. Abt, Mindelheim	Hochwert:	5310017
Bearbeiter:	Sch	Ansatzhöhe:	644,50m
Plandatum:	11.09.2023	Endtiefe:	43,20m

B Büro für G Geotechnik und U Umweltfragen
Dr.Schott & Dr.Straub GbR
Ingenieurbüro und Sachverständige für Angewandte Geologie / Hydrogeologie
Glatzer Straße 5, 82319 Starnberg
Tel. 08151-6805, Fax 08151-21845
BGU-Sta@t-online.de, www.bgu-schott.de

Anlage 4-1a

Br.2 Garatshausen

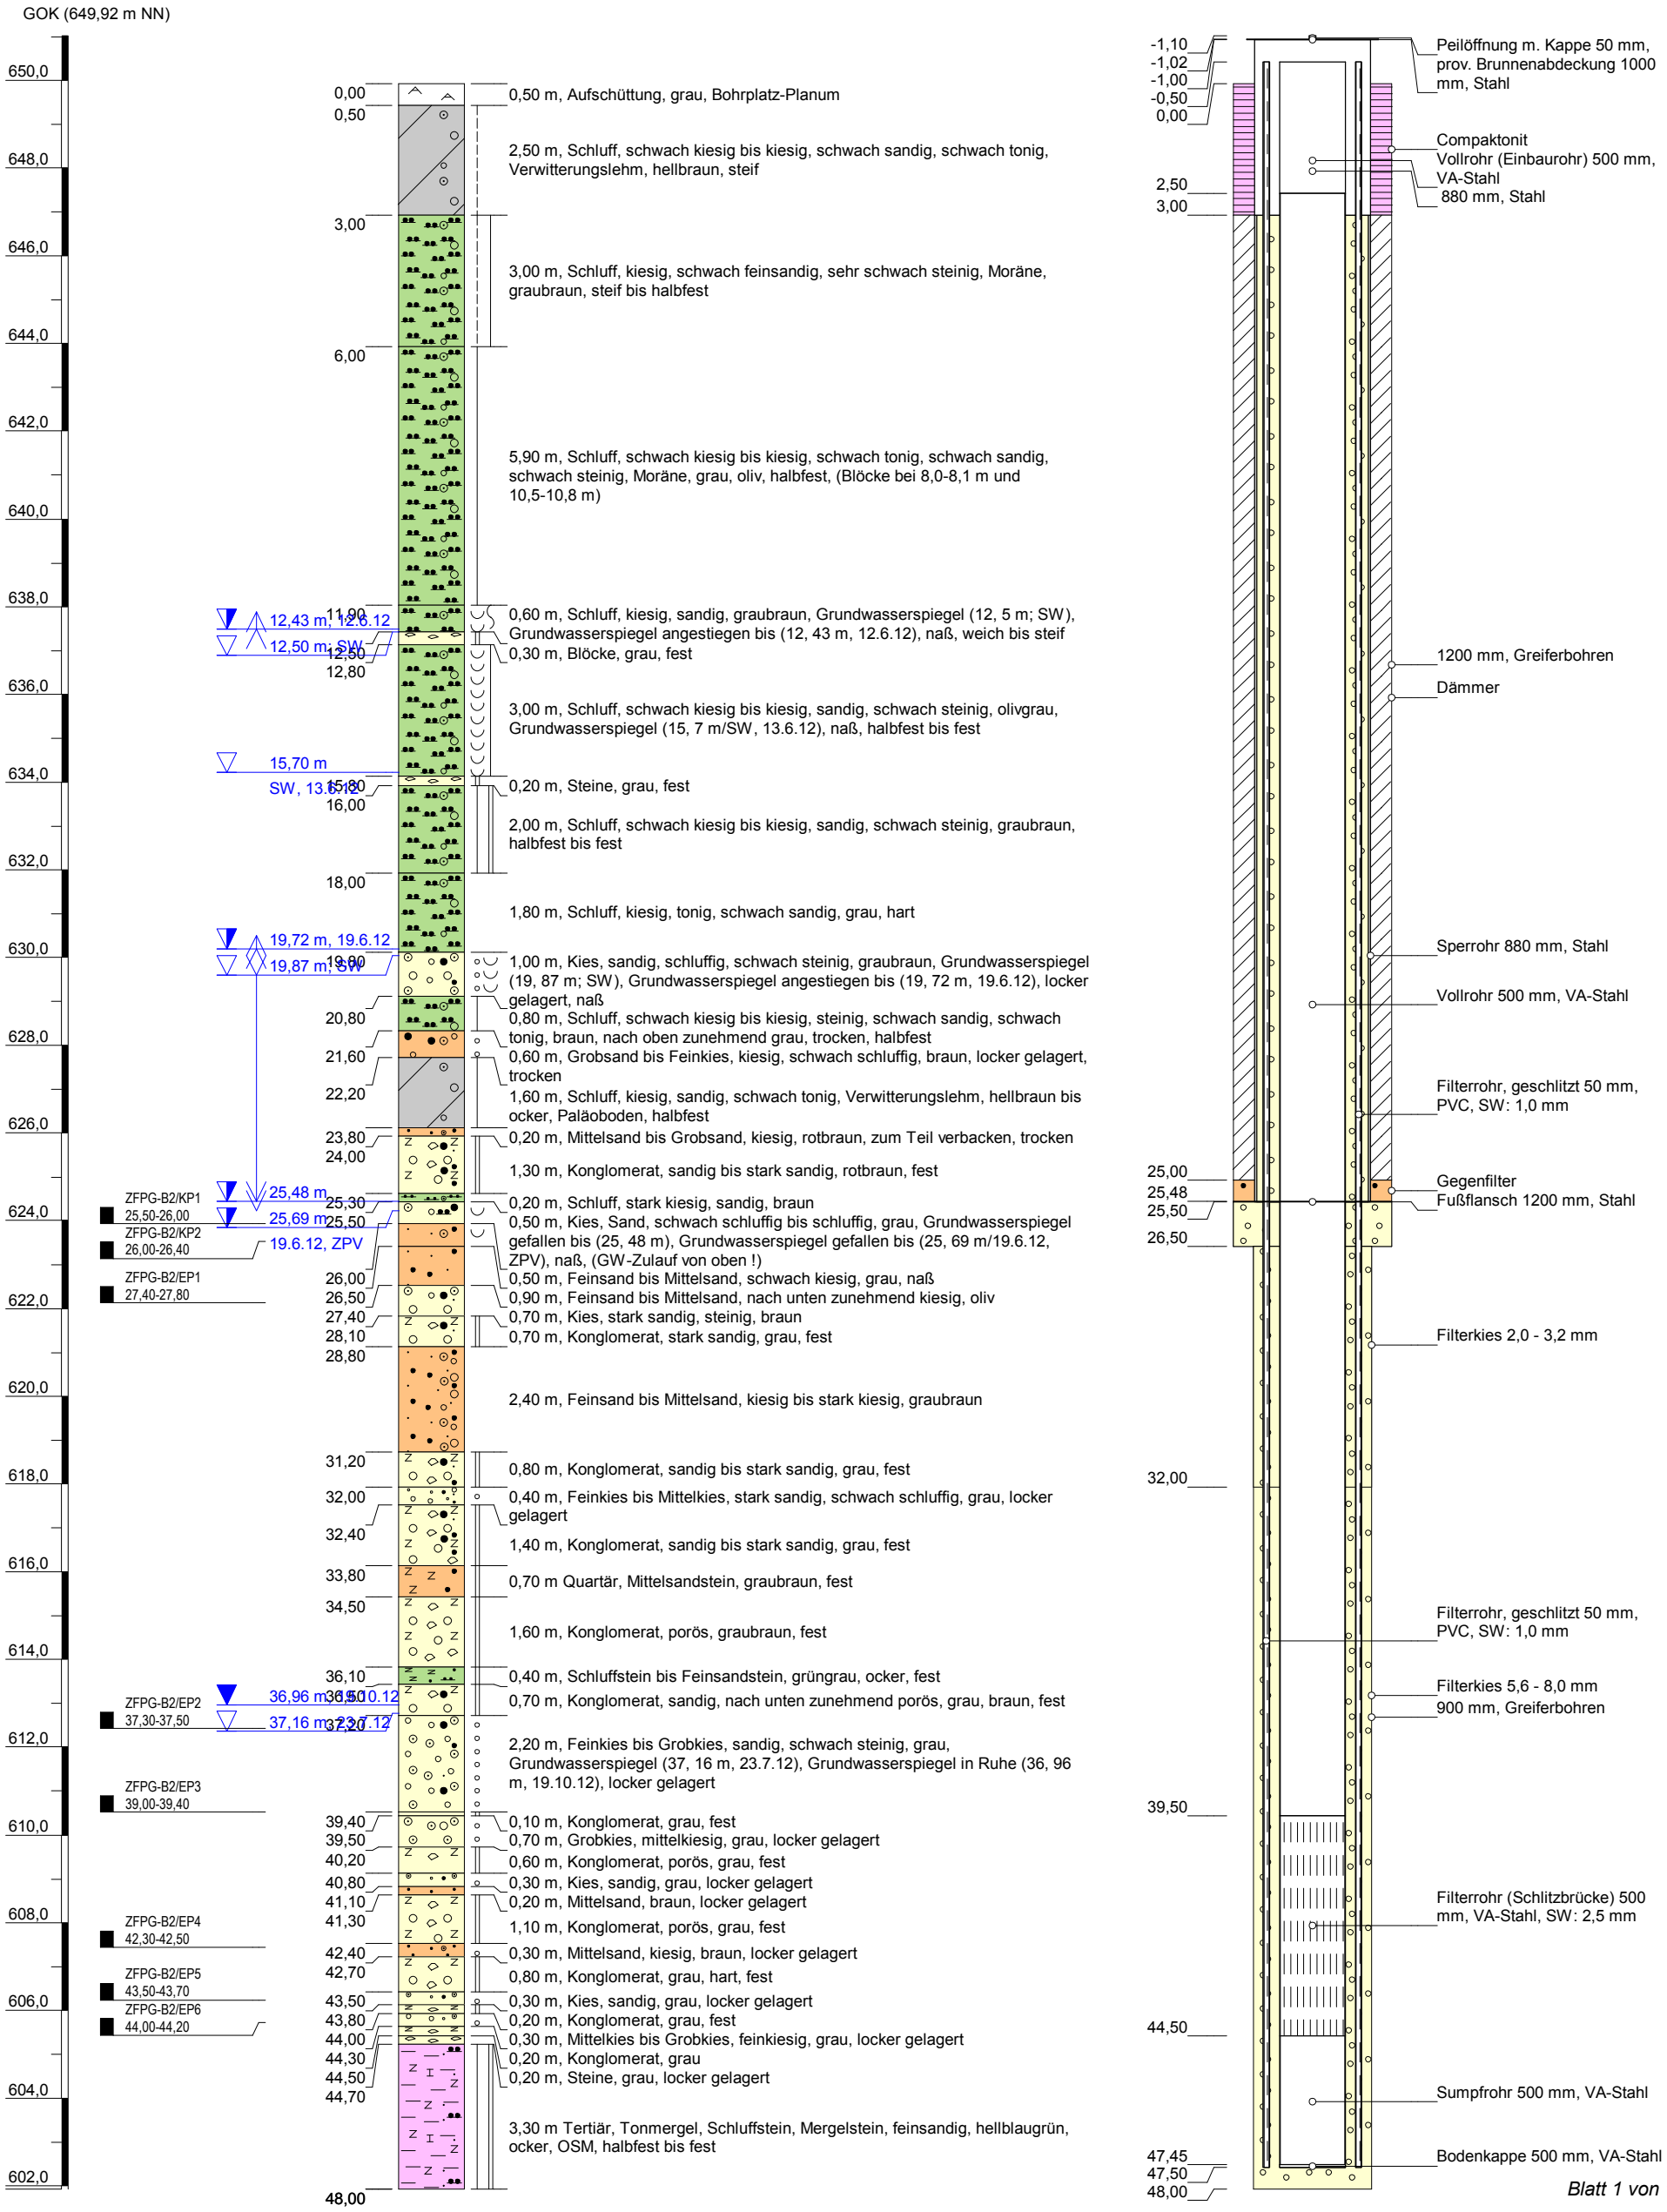

Blatt 1 von 1

UTM 32T 670334, 5310306

Höhenmaßstab: 1:150 Horizontalmaßstab: 1:50

Projekt:	**Wasserversorgung Feldafing-Pöcking**		
Bohrung:	**Br.2 Garatshausen**		
Auftraggeber:	ZV WV Feldafing-Pöcking	Rechtswert:	4446308
Bohrfirma:	Fa. Abt, Mindelheim	Hochwert:	5309722
Bearbeiter:	Sch	Ansatzhöhe:	649,92m
Plandatum:	11.09.2023	Endtiefe:	48,00m

B Büro für G Geotechnik und U Umweltfragen

Dr.Schott & Dr.Straub GbR


Ingenieurbüro und Sachverständige für Angewandte Geologie / Hydrogeologie

Glatzer Straße 5, 82319 Starnberg
Tel. 08151-6805, Fax 08151-21845

BGU-Sta@t-online.de, www.bgu-schott.de

Anlage 4-1b

P1

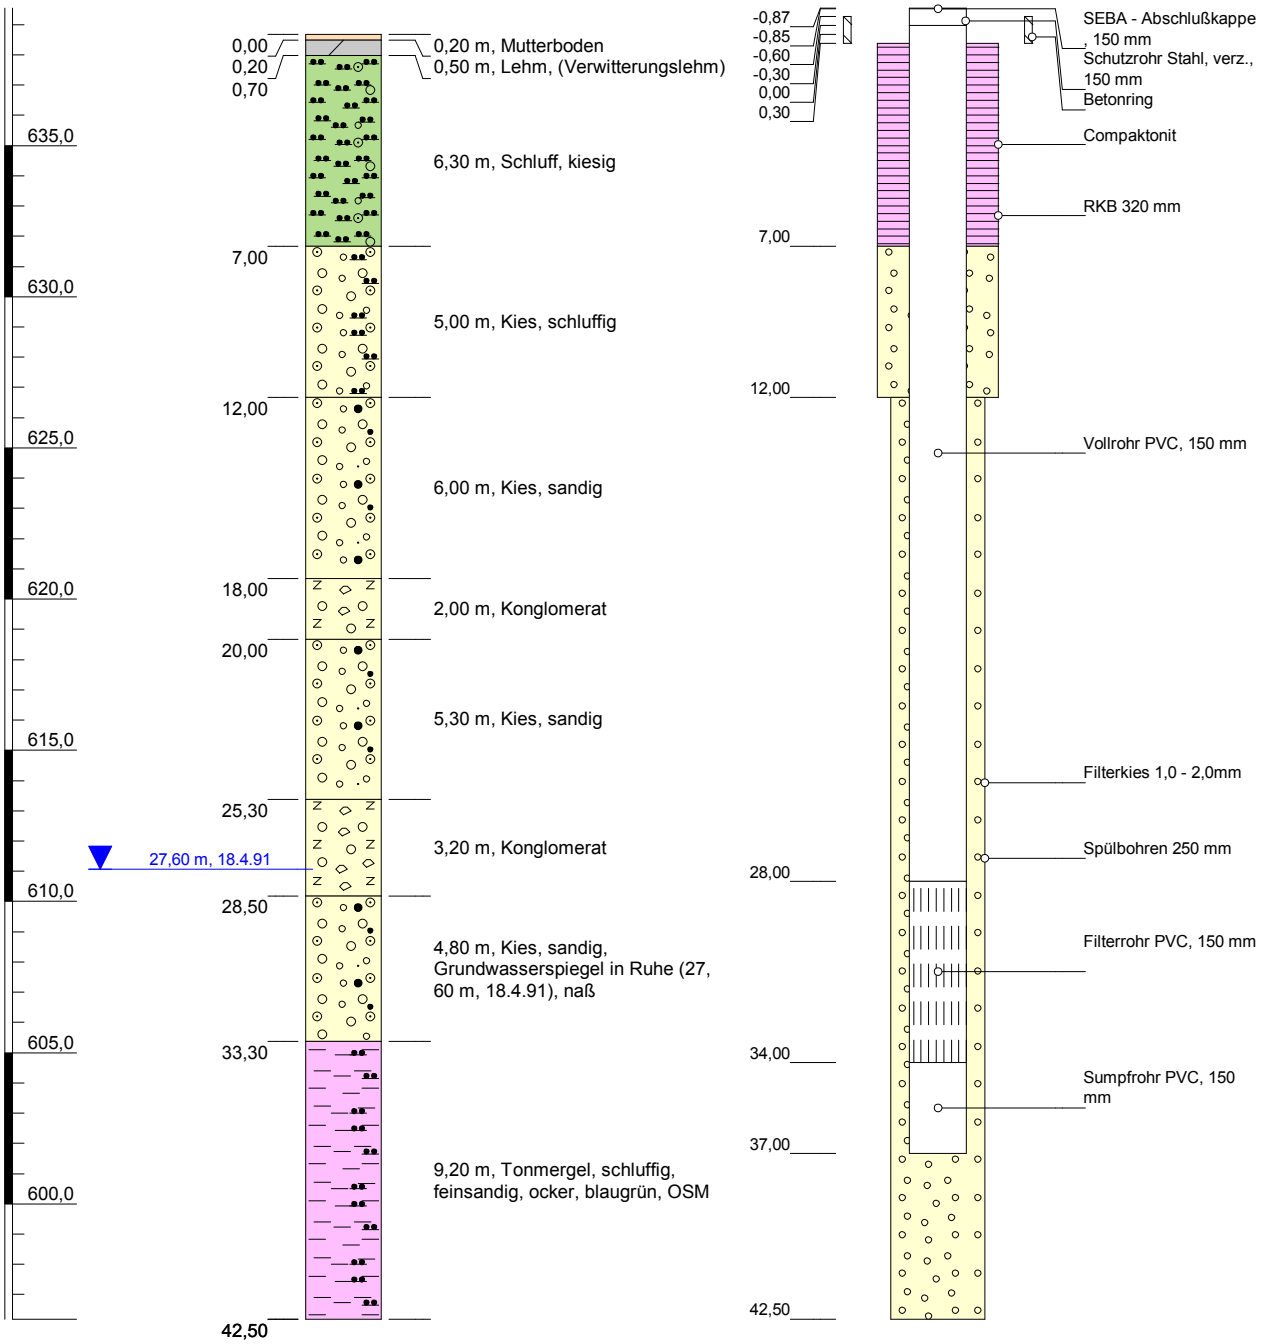

Höhenmaßstab: 1:250 Horizontalmaßstab: 1:20

Blatt 1 von 1


Projekt:	**TTZZFP**		
Bohrung:	**P1**		
Auftraggeber:	Tutzing / ZV FP	Rechtswert:	4446641
Bohrfirma:	Fa. Joanni	Hochwert:	5309575
Bearbeiter:	Knefel	Ansatzhöhe:	638,68m
Datum:	17.12.2004	Endtiefe:	42,50m

B Büro für
G Geotechnik und
U Umweltfragen

Dr. Schott & Partner
Stammbüro:
Bründlwiese 6, 82319 Starnberg 2
Tel. 08151/6805, Fax 08151/21845
Büro Nordbayern:
Greisingstr. 8, 97074 Würzburg
Tel. 0931/887059, Fax 0931/887026

Anlage 4-2a

P2

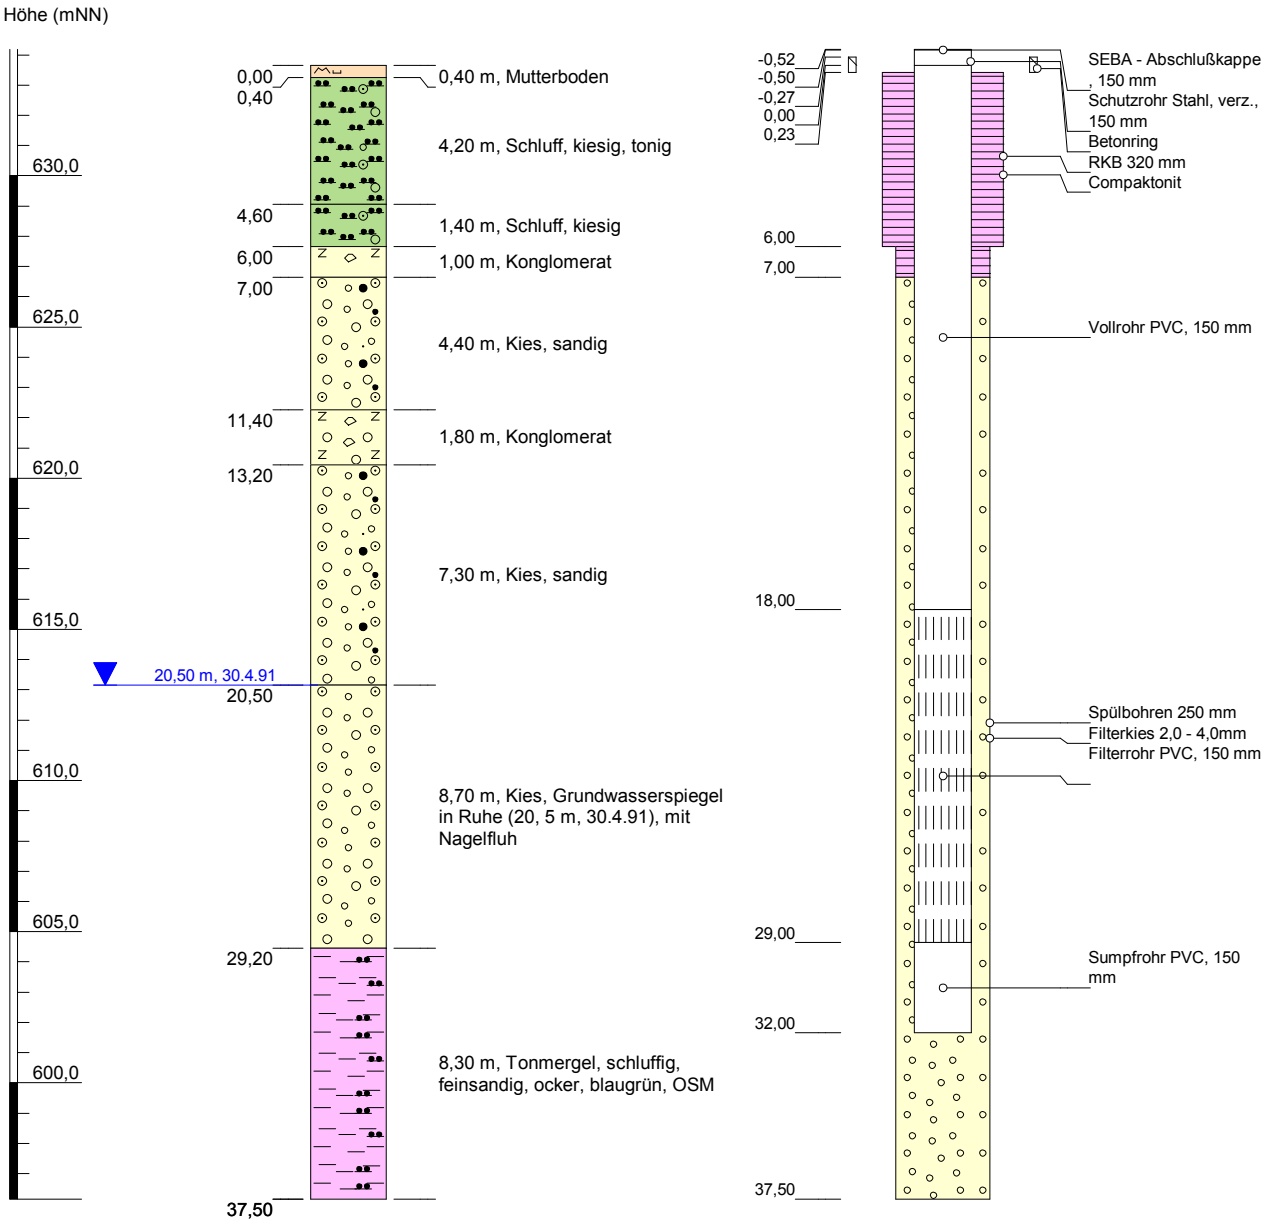

Höhenmaßstab: 1:250 Horizontalmaßstab: 1:20

Blatt 1 von 1

Projekt:	**TTZZFP**		
Bohrung:	**P2**		
Auftraggeber:	Tutzing / ZV FP	Rechtswert:	4446722
Bohrfirma:	Fa. Joanni	Hochwert:	5310038
Bearbeiter:	Knefel	Ansatzhöhe:	633,66m
Datum:	17.12.2004	Endtiefe:	37,50m


B G U Büro für Geotechnik und Umweltfragen

Dr. Schott & Partner

Stammbüro:
Bründlwiese 6, 82319 Starnberg 2
Tel. 08151/6805, Fax 08151/21845
Büro Nordbayern:
Greisingstr. 8, 97074 Würzburg
Tel. 0931/887059, Fax 0931/887026

Anlage 4-2b

P3

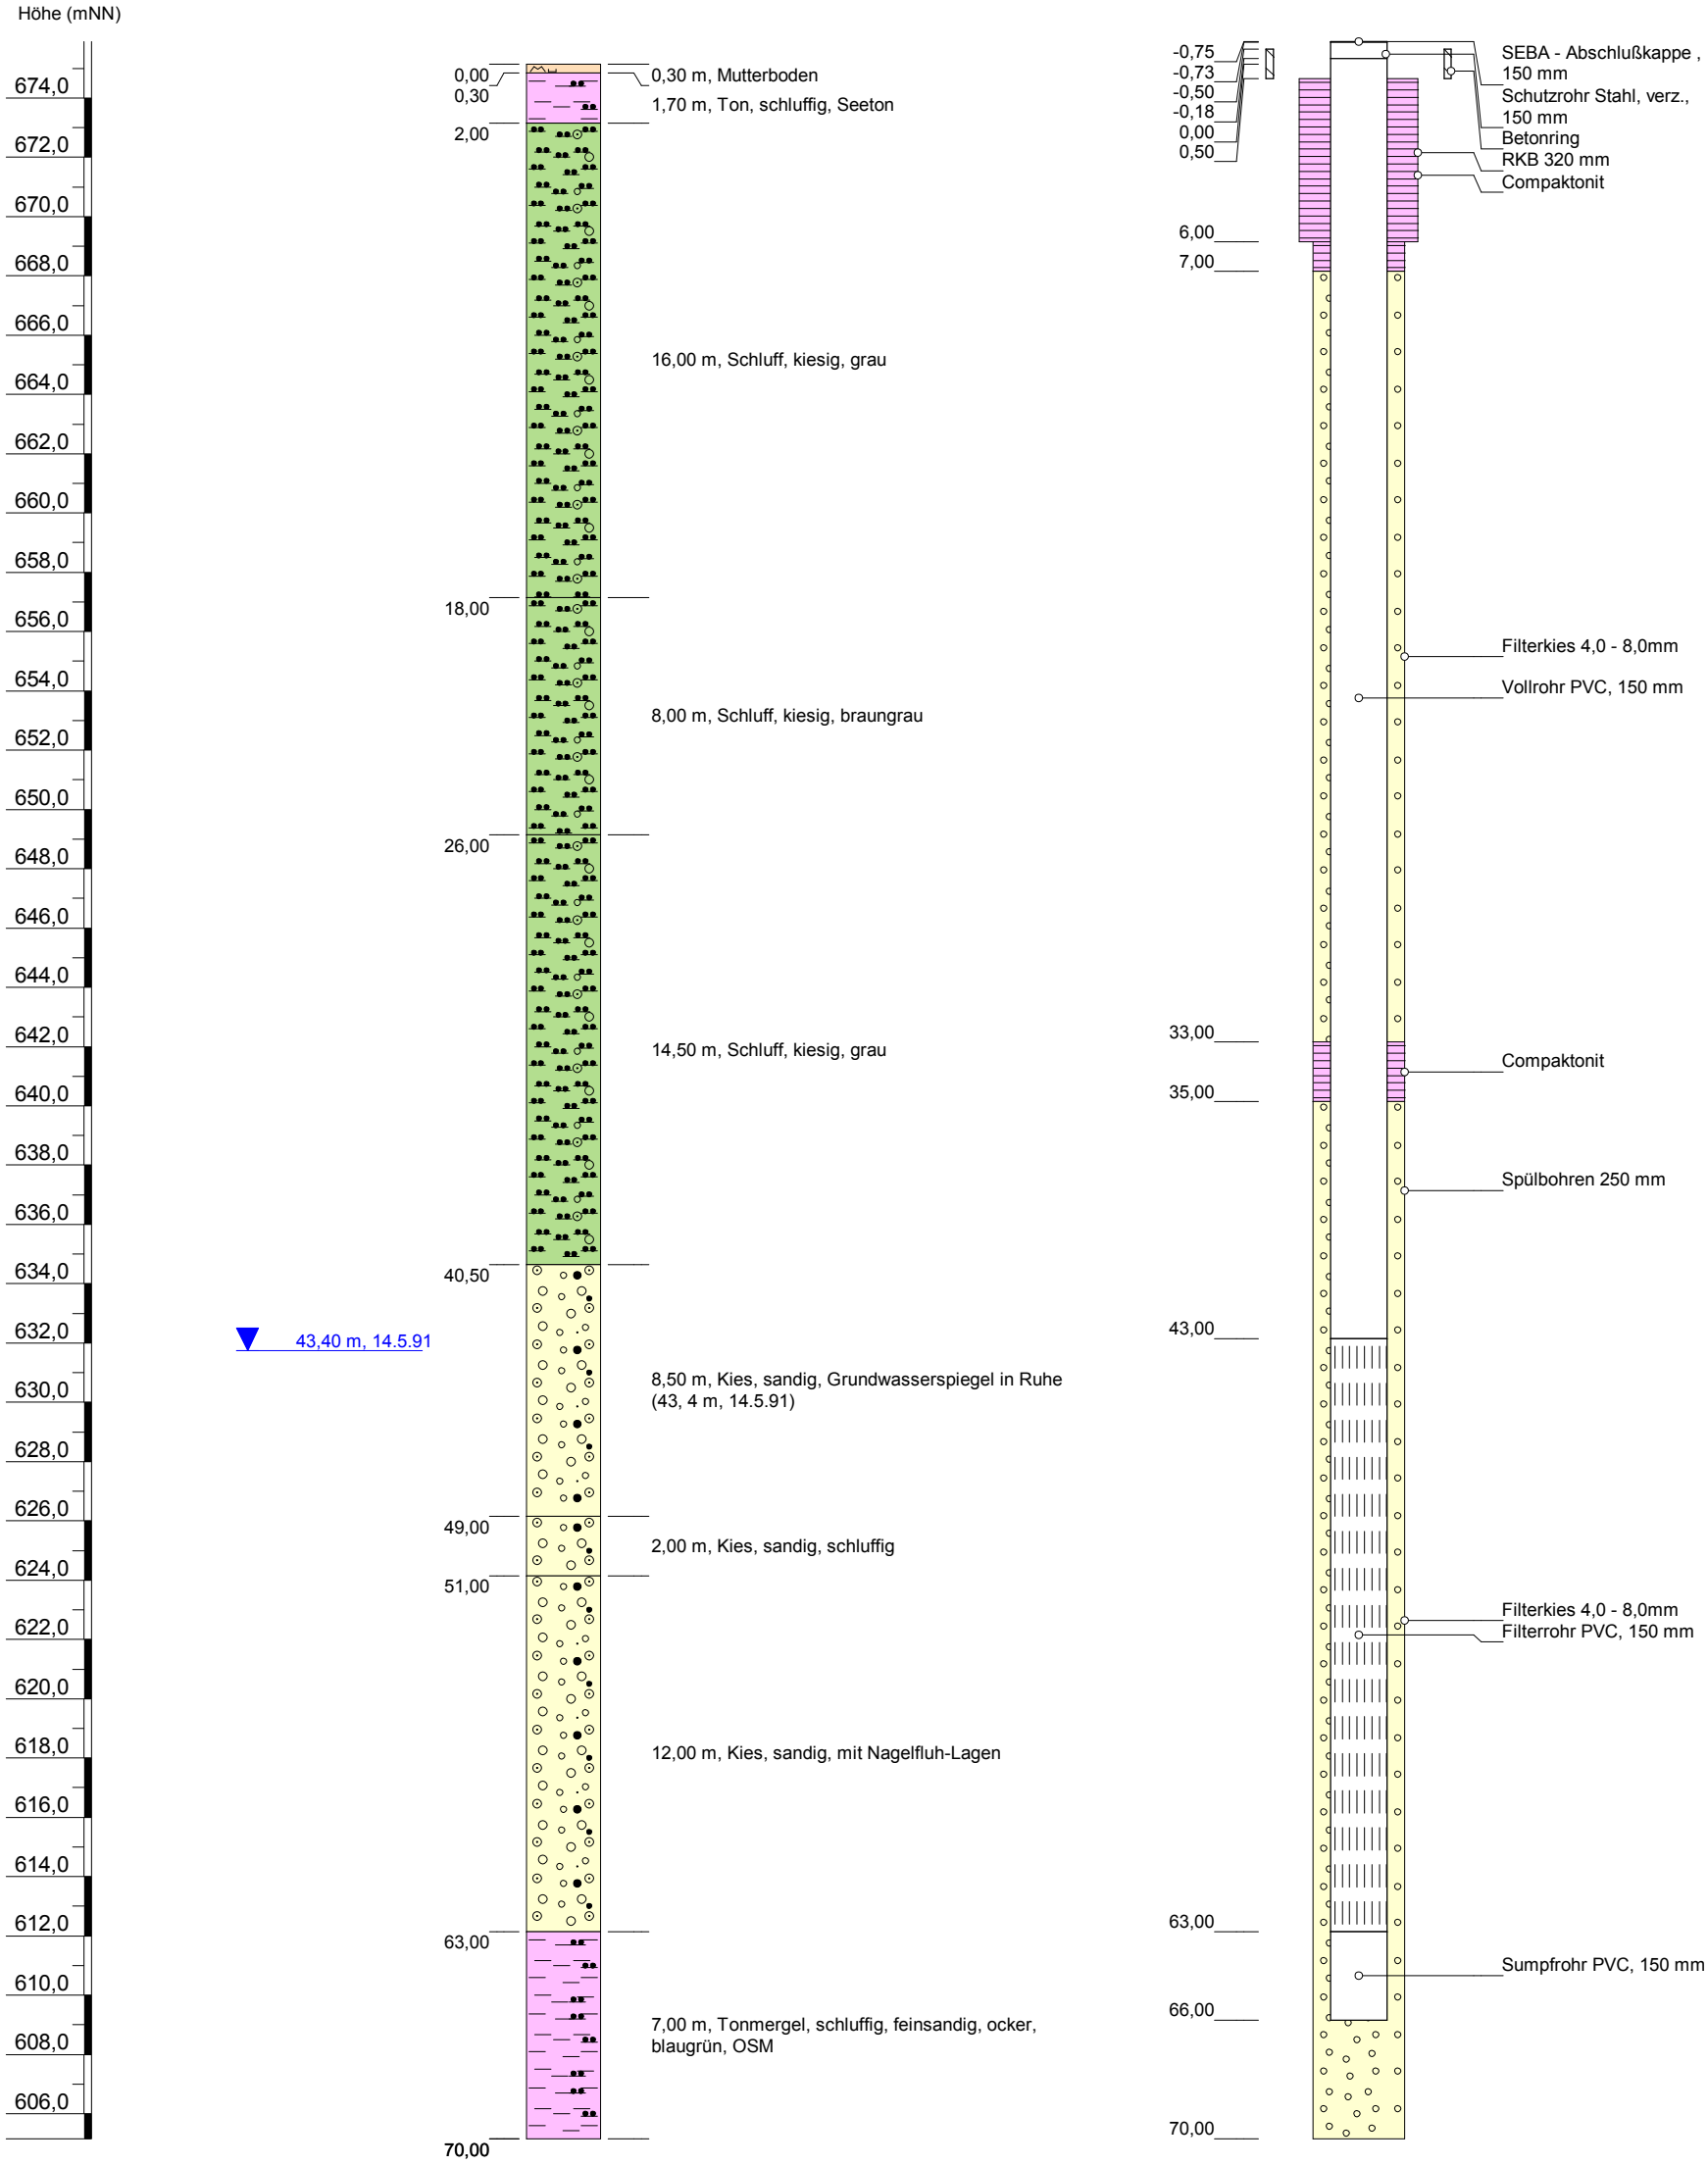

Höhenmaßstab: 1:250 Horizontalmaßstab: 1:20

Blatt 1 von 1

Projekt:	**TTZZFP**		
Bohrung:	**P3**		
Auftraggeber:	Tutzing / ZV FP	Rechtswert:	4446110
Bohrfirma:	Fa. Joanni	Hochwert:	5310553
Bearbeiter:	Knefel	Ansatzhöhe:	675,15m
Datum:	17.12.2004	Endtiefe:	70,00m

B G U Büro für Geotechnik und Umweltfragen


Dr. Schott & Partner

Stammbüro:
Bründlwiese 6, 82319 Starnberg 2
Tel. 08151/6805, Fax 08151/21845

Büro Nordbayern:
Greisingstr. 8, 97074 Würzburg
Tel. 0931/887059, Fax 0931/887026

Anlage 4-2c

TTZE-P5

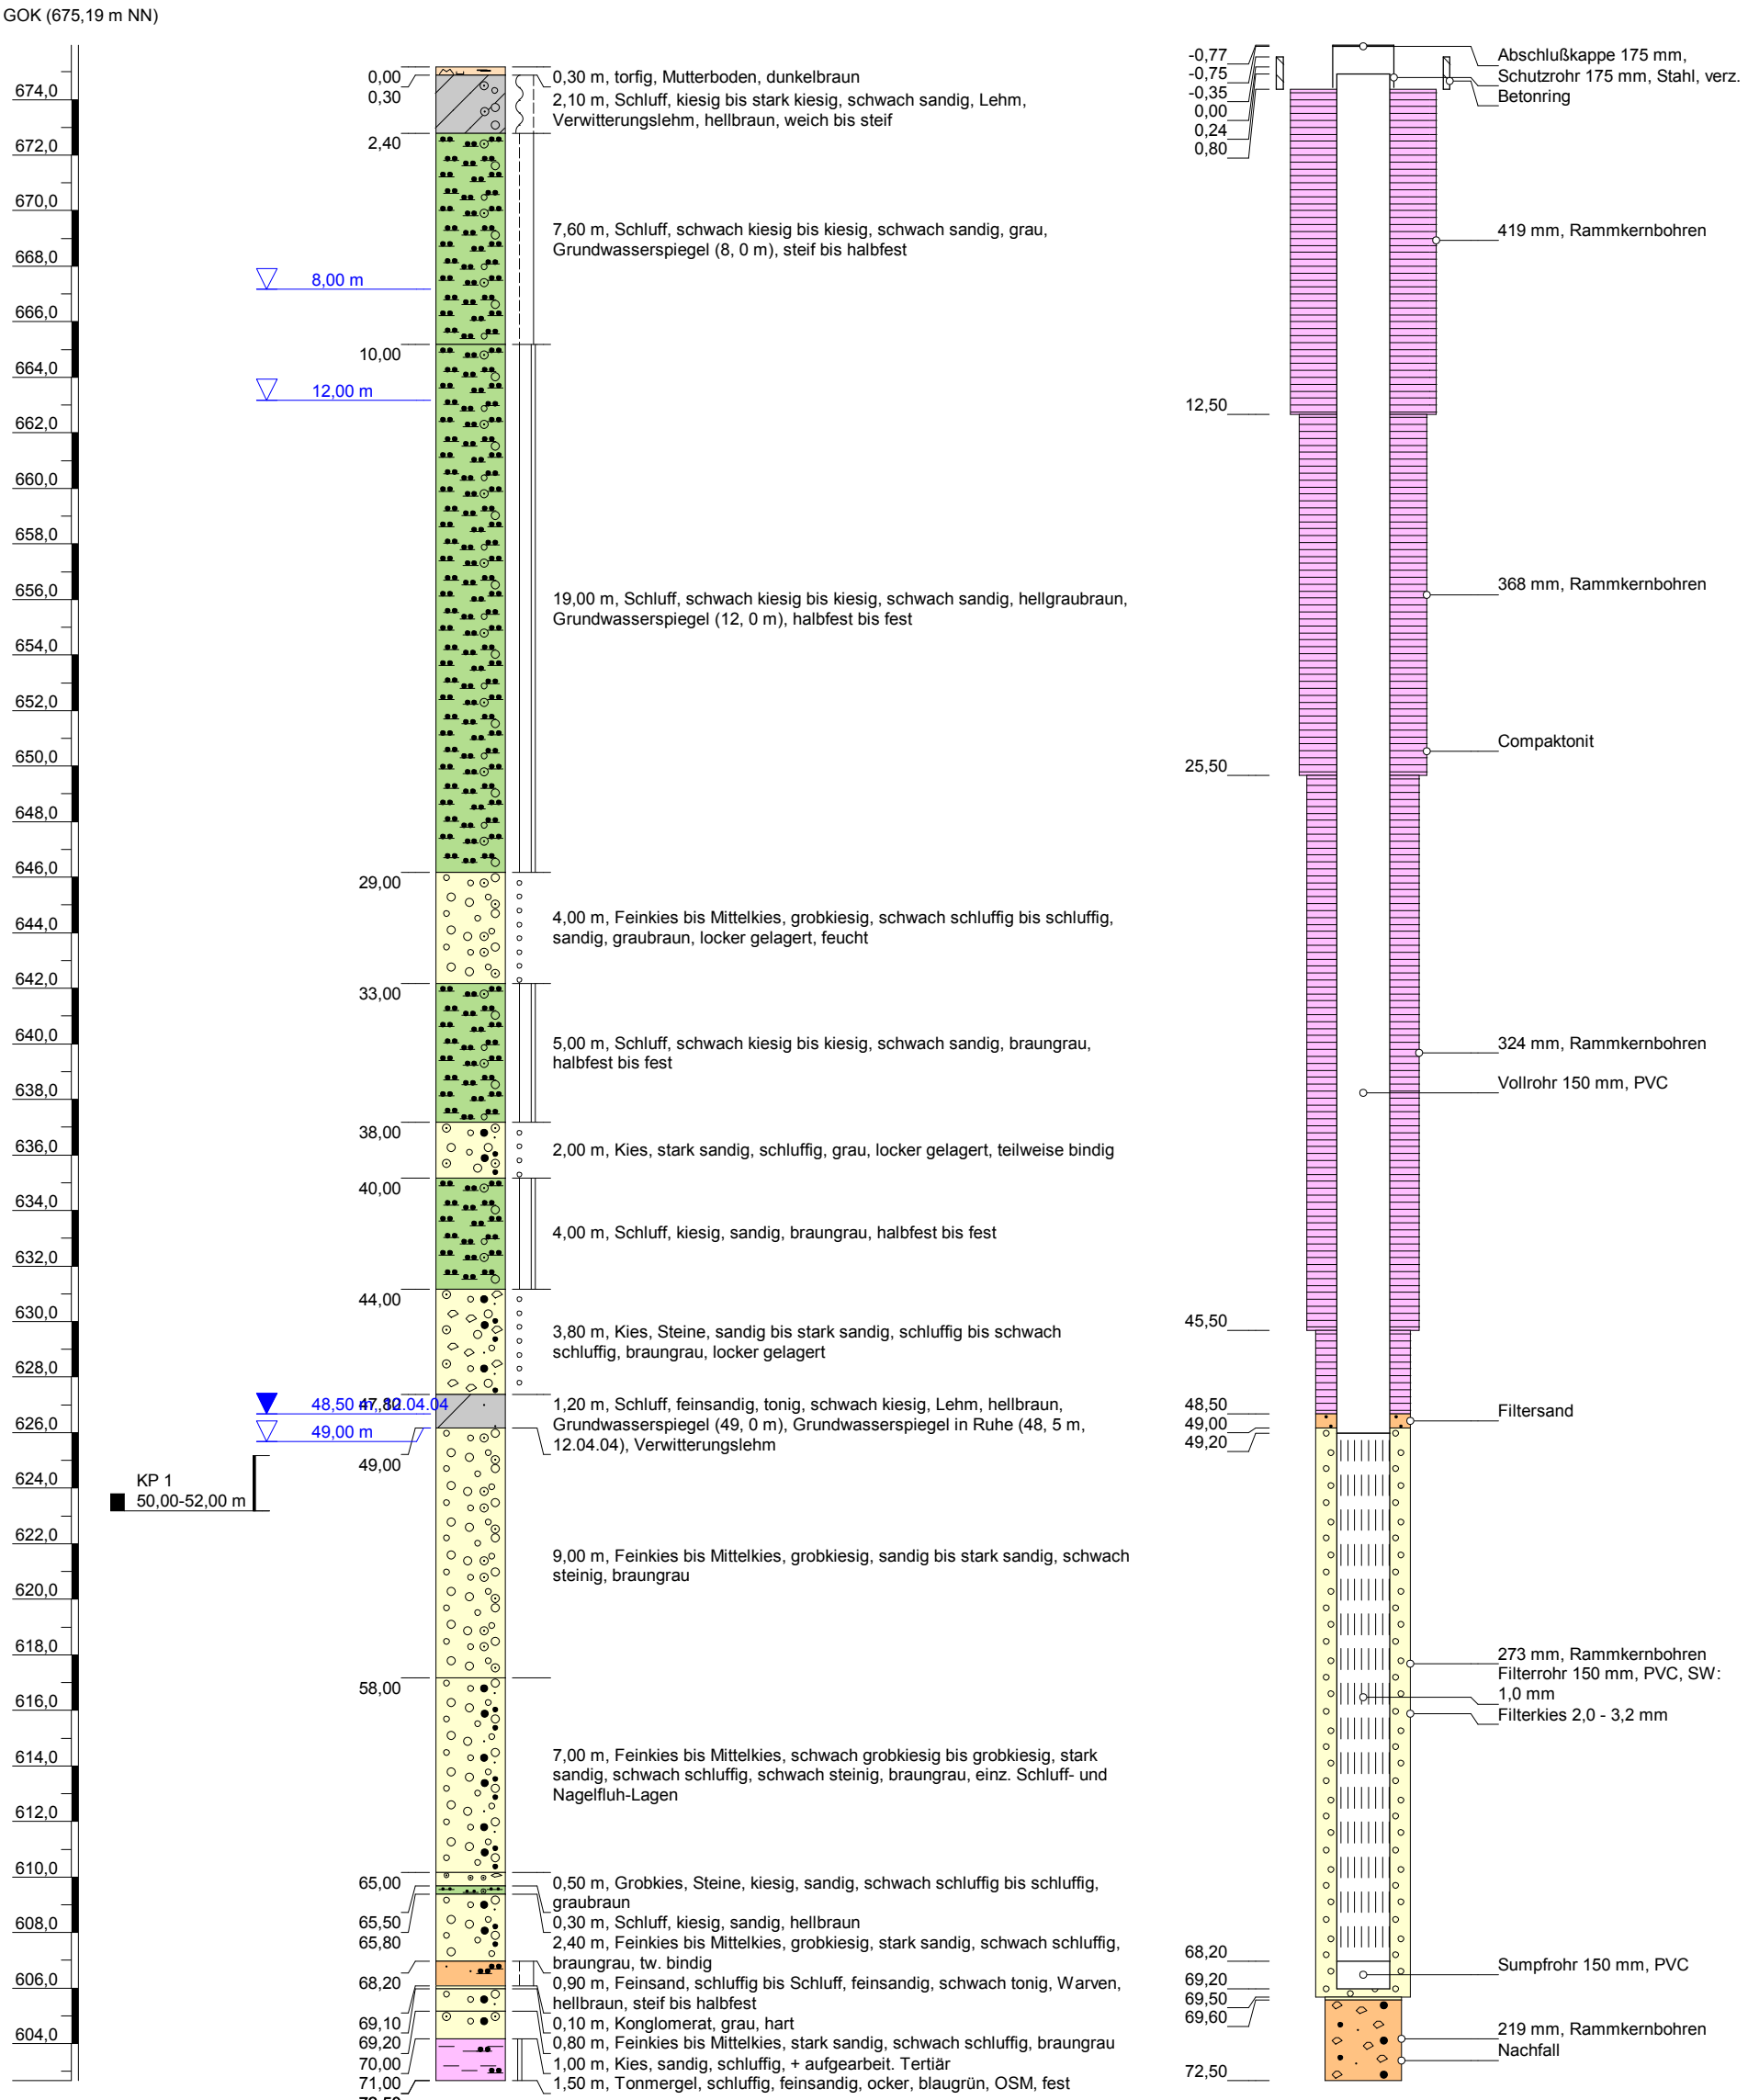

Höhenmaßstab: 1:250 Horizontalmaßstab: 1:20

Blatt 1 von 1

Projekt:	**Gde. Tutzing**		
Bohrung:	**TTZE-P5**		
Auftraggeber:	Gde. Tutzing	Rechtswert:	4445930
Bohrfirma:	Fa. Abt	Hochwert:	5310346
Bearbeiter:	Knefel	Ansatzhöhe:	675,19m
Bohrdatum:	08.04.2004 - 19.04.2004	Endtiefe:	72,50m

B Büro für
G Geotechnik und
U Umweltfragen

Dr.Schott & Dr.Straub GbR


Ingenieurbüro und Sachverständige für Angewandte Geologie / Hydrogeologie

Glatzer Straße 5, 82319 Starnberg
Tel. 08151-6805, Fax 08151-21845

BGU-Sta@t-online.de, www.bgu-schott.de

Anlage 4-2d

TTZE-P6

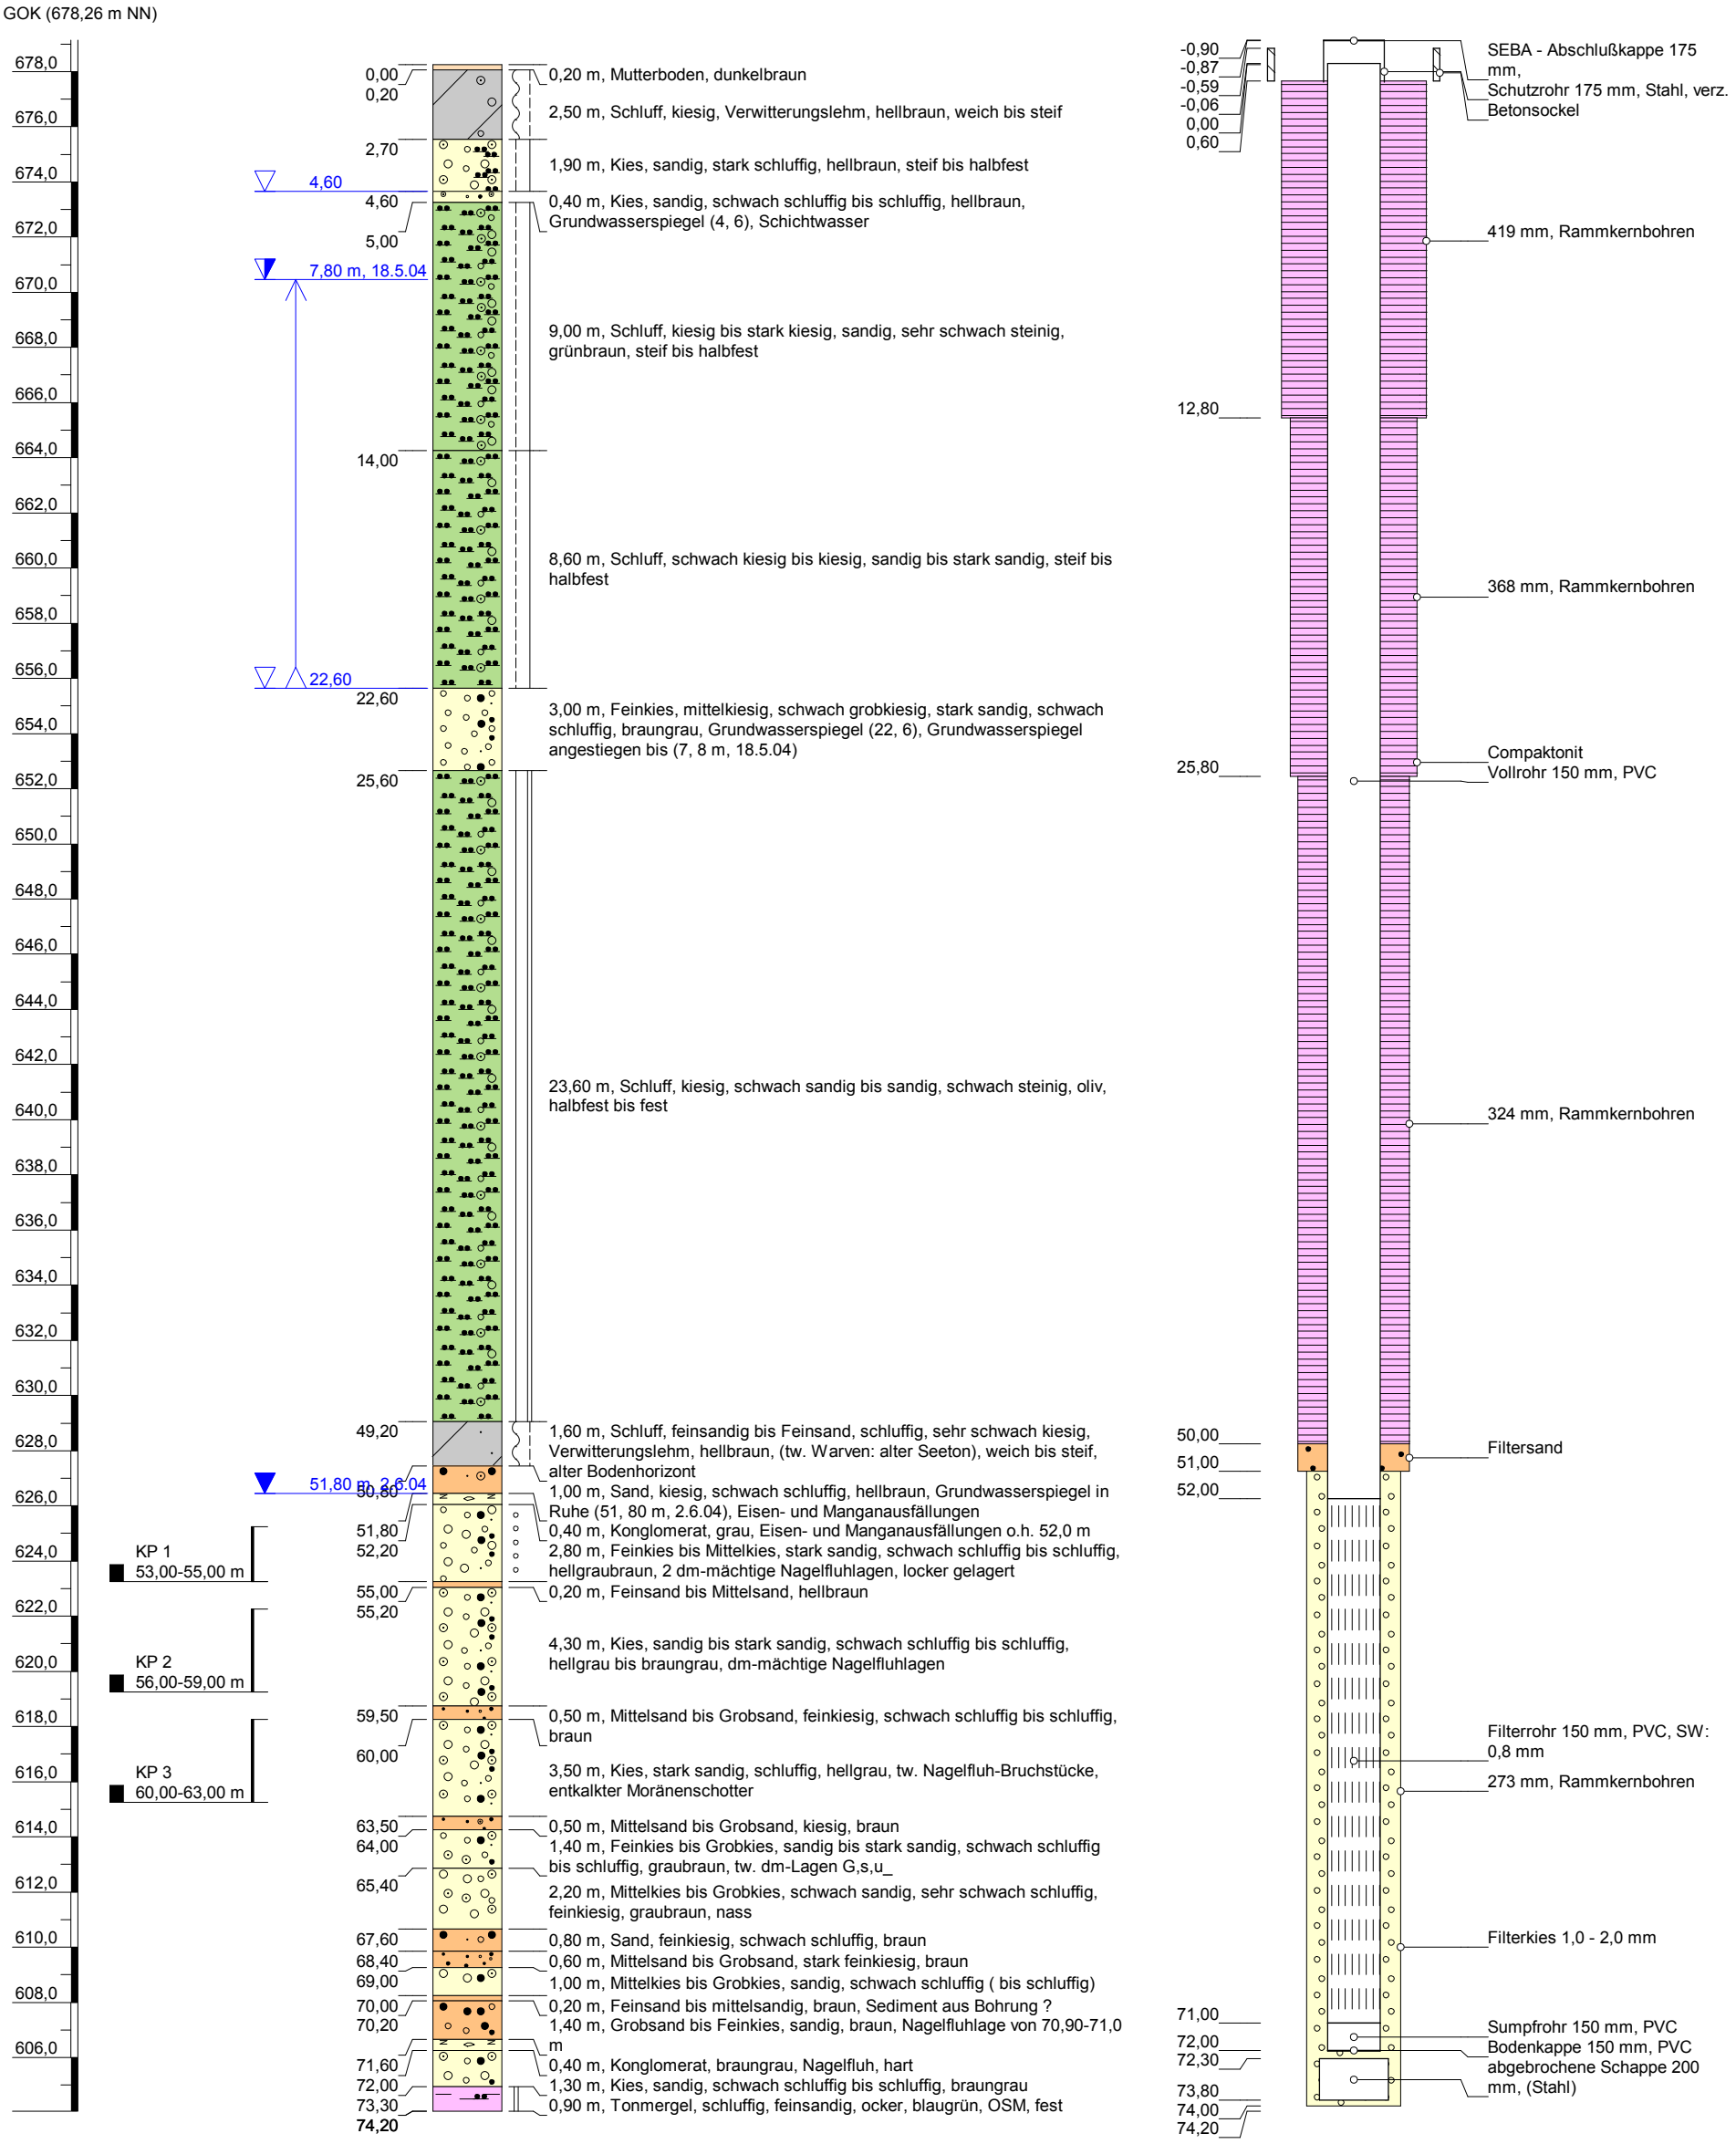

Höhenmaßstab: 1:250 Horizontalmaßstab: 1:20

Blatt 1 von 1

Projekt:	**Gde. Tutzing**		
Bohrung:	**TTZE-P6**		
Auftraggeber:	Gde. Tutzing	Rechtswert:	4445518
Bohrfirma:	Fa. Abt	Hochwert:	5310356
Bearbeiter:	Dr. Schott	Ansatzhöhe:	678,26m
Bohrdatum:	19.05.2004 - 12.07.2004	Endtiefe:	74,20m

B Büro für
G Geotechnik und
U Umweltfragen

Dr.Schott & Dr.Straub GbR


Ingenieurbüro und Sachverständige für Angewandte Geologie / Hydrogeologie

Glatzer Straße 5, 82319 Starnberg
Tel. 08151-6805, Fax 08151-21845

BGU-Sta@t-online.de, www.bgu-schott.de

Anlage 4-2e

ZFPG-P7

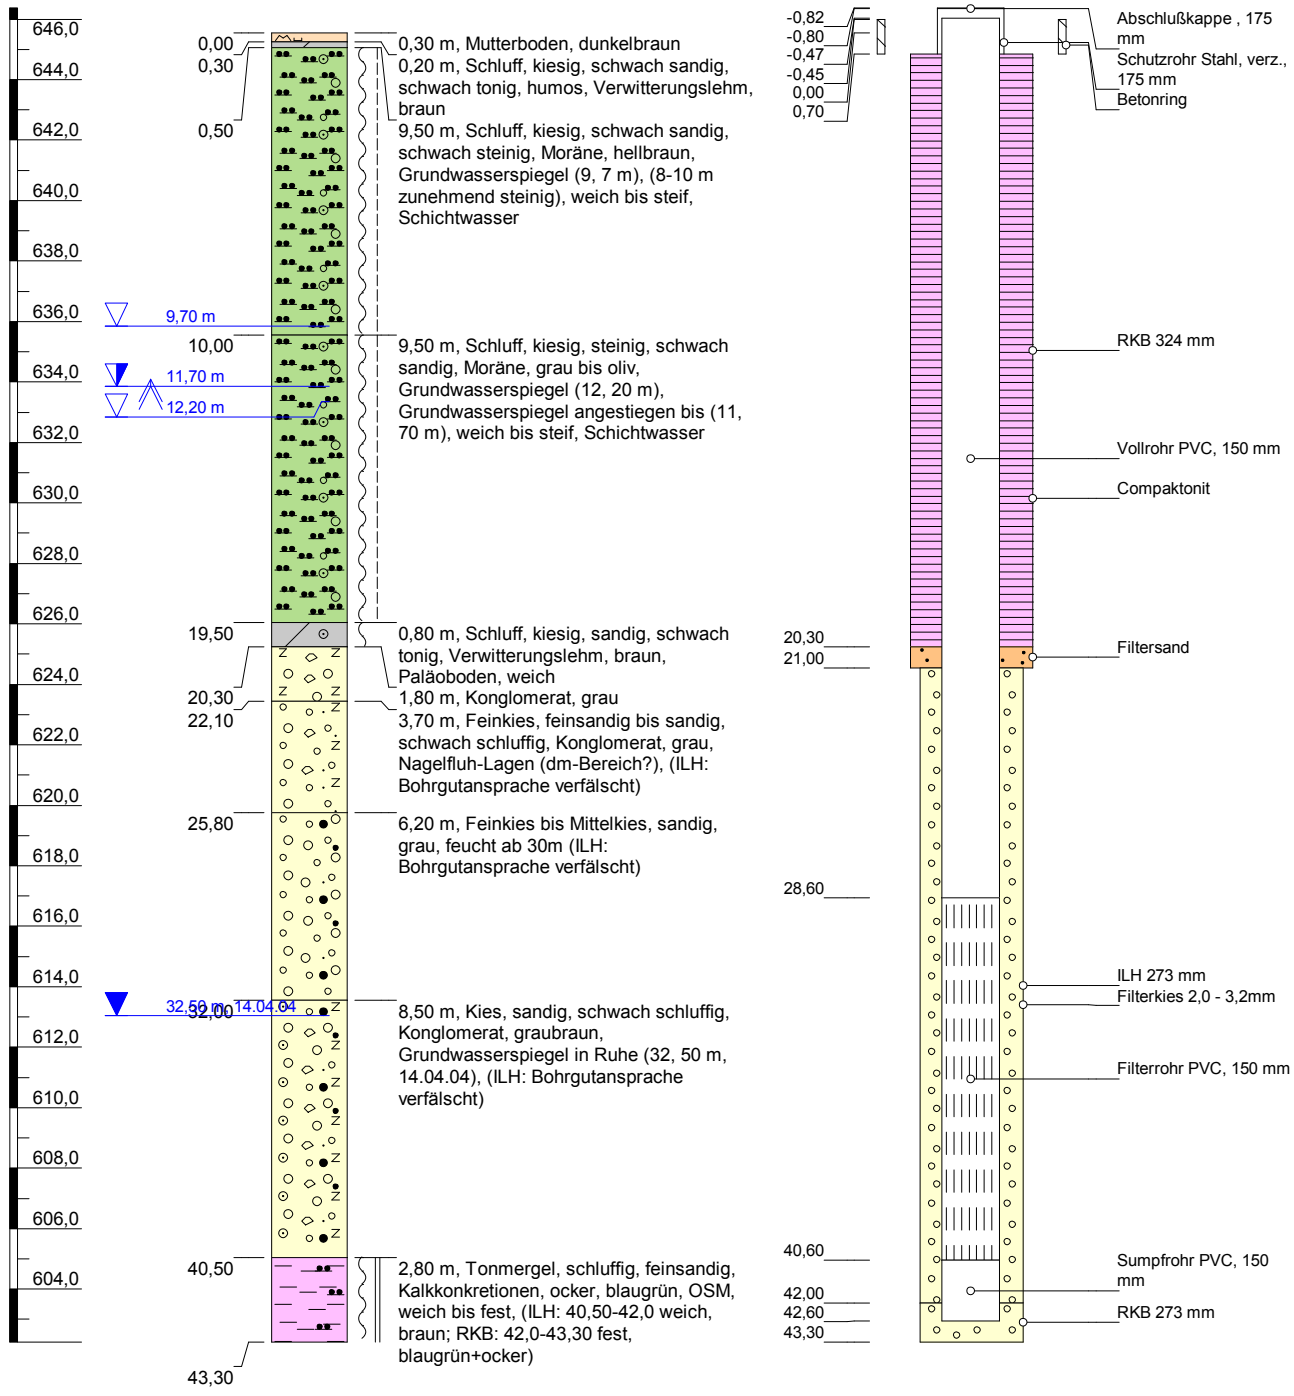

Höhenmaßstab: 1:250 Horizontalmaßstab: 1:20

Blatt 1 von 1

Projekt:	**ZV Feldafing-Pöcking**		
Bohrung:	**ZFPG-P7**		
Auftraggeber:	ZV Feldafing-Pöcking	Rechtswert:	4446531
Bohrfirma:	Fa. Terrasond	Hochwert:	5309951
Bearbeiter:	Knefel	Ansatzhöhe:	645,55m
Datum:	26.11.2004	Endtiefe:	43,30m


B Büro für
G Geotechnik und
U Umweltfragen

Dr. Schott & Partner

Stammbüro:
Bründlwiese 6, 82319 Starnberg 2
Tel. 08151/6805, Fax 08151/21845
Büro Nordbayern:
Greisingstr. 8, 97074 Würzburg
Tel. 0931/887059, Fax 0931/887026

Anlage 4-2f

ZFPG-P8

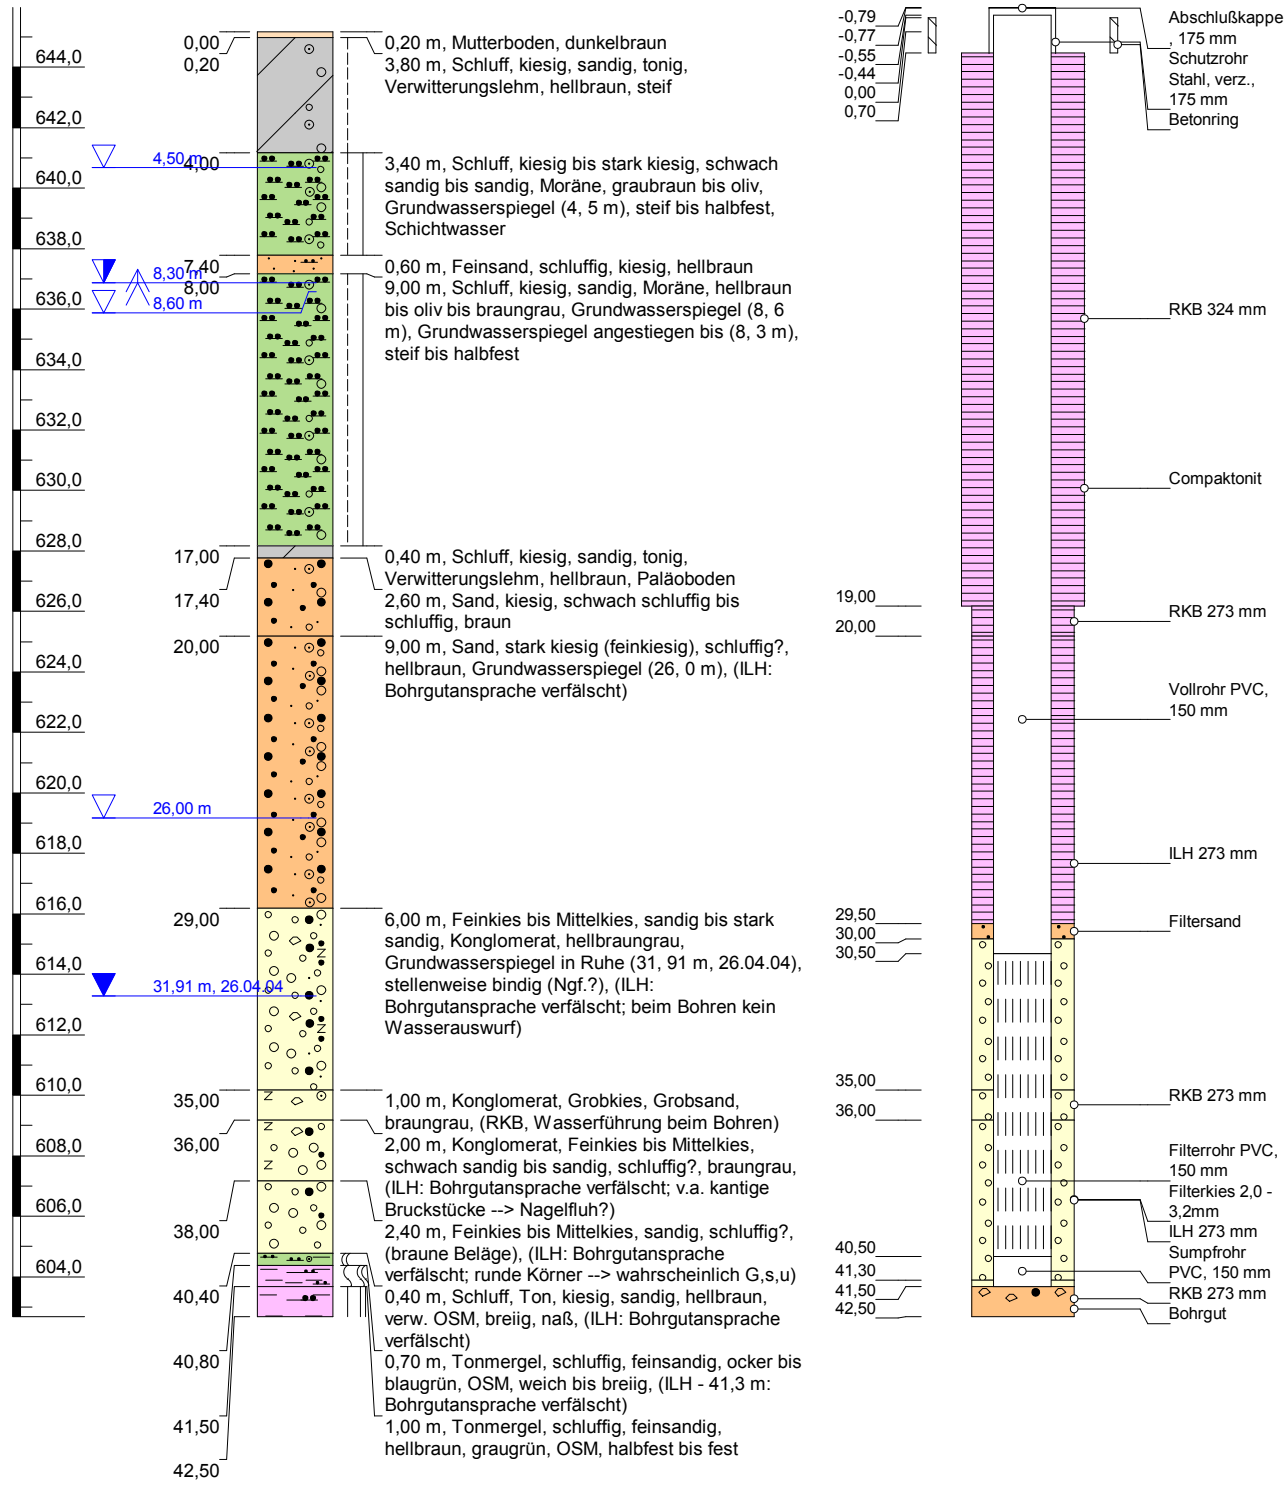

Höhenmaßstab: 1:250 Horizontalmaßstab: 1:20

Blatt 1 von 1


Projekt:	**ZV Feldafing-Pöcking**		
Bohrung:	**ZFPG-P8**		
Auftraggeber:	ZV Feldafing-Pöcking	Rechtswert:	4446350
Bohrfirma:	Fa. Terrasond	Hochwert:	5309668
Bearbeiter:	Schott	Ansatzhöhe:	645,18m
Datum:	04.12.2023	Endtiefe:	42,50m

B G U Büro für Geotechnik und Umweltfragen

Dr. Schott & Partner
Stammbüro:
Bründlwiese 6, 82319 Starnberg 2
Tel. 08151/6805, Fax 08151/21845
Büro Nordbayern:
Greisingstr. 8, 97074 Würzburg
Tel. 0931/887059, Fax 0931/887026

Anlage 4-2g

TTZP-P9 (GWM)

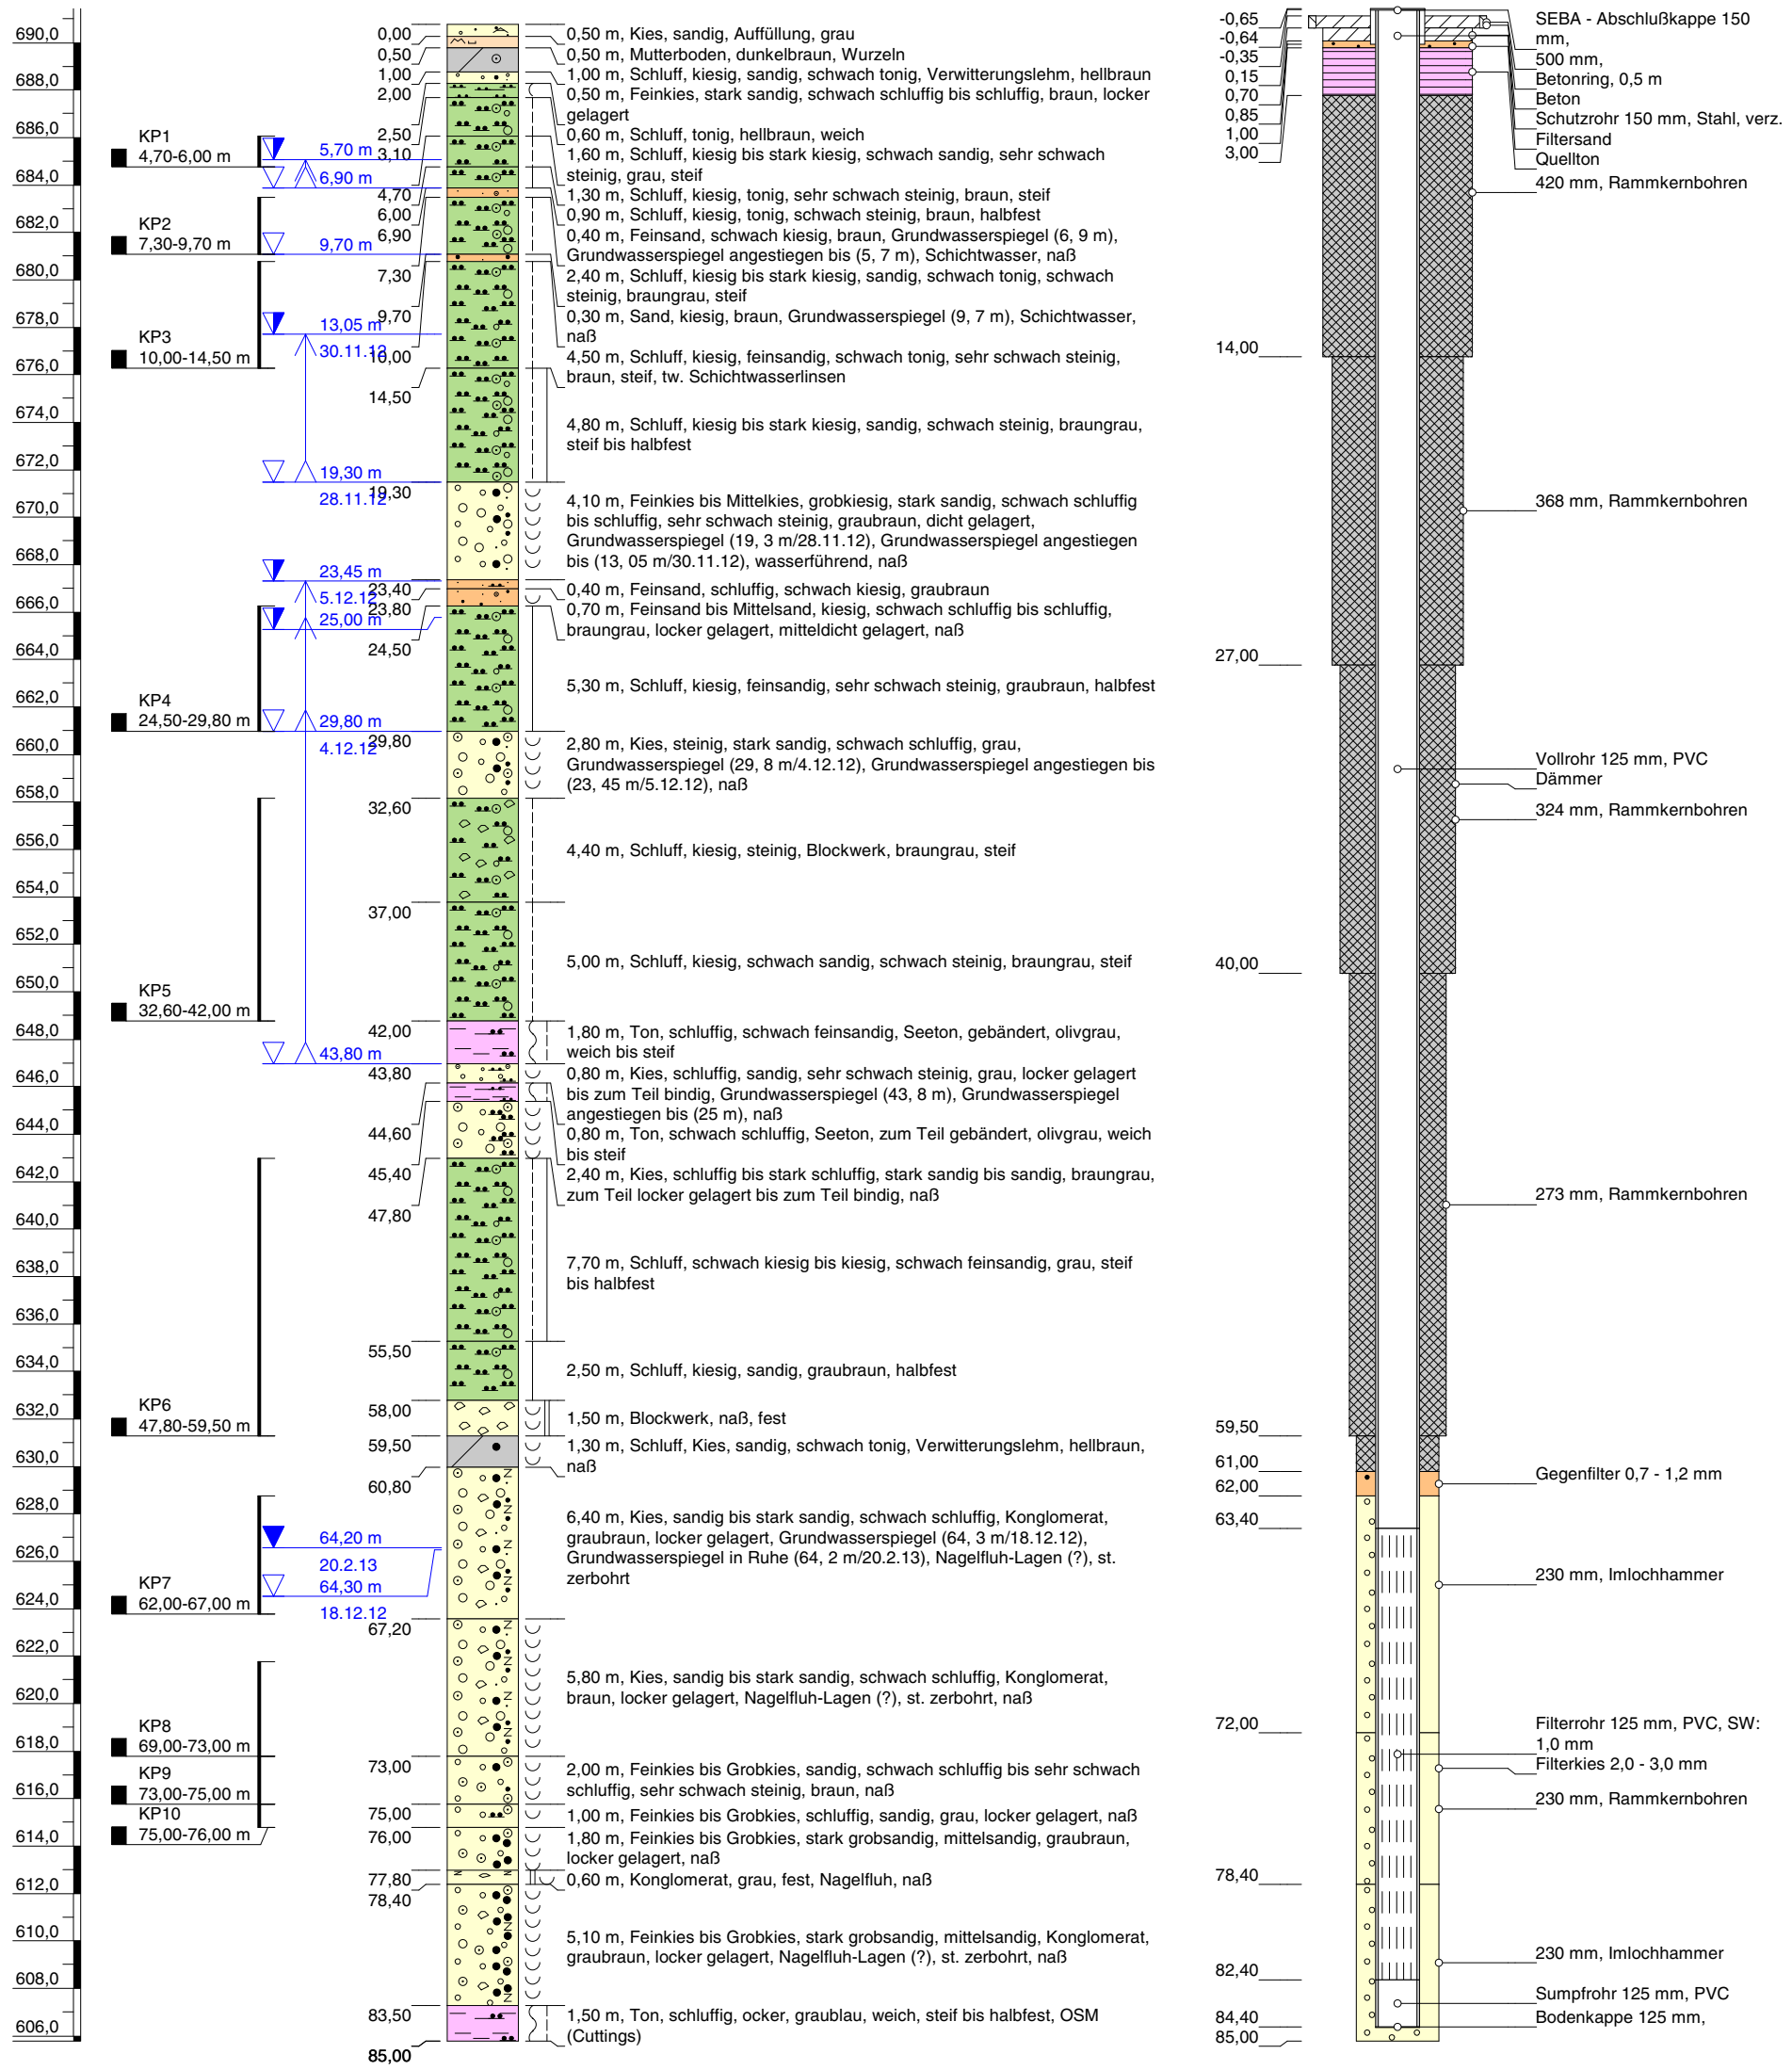

Höhenmaßstab: 1:300 Horizontalmaßstab: 1:20

Blatt 1 von 1

Projekt:	**Gde. Tutzing**
Bohrung:	**TTZP-P9 (GWM)**

Auftraggeber:	Gde. Tutzing	Rechtswert:	4445250
Bohrfirma:	Fa. Abt	Hochwert:	5310025
Bearbeiter:	JS/Dr. Schott	Ansatzhöhe:	690,78m
Bohrdatum:	23.11.2012 - 21.12.2012	Endtiefe:	85,00m

B Büro für G Geotechnik und U Umweltfragen

Dr.Schott & Dr.Straub GbR


Ingenieurbüro und Sachverständige für Angewandte Geologie / Hydrogeologie

Glatzer Straße 5, 82319 Starnberg
Tel. 08151-6805, Fax 08151-21845

BGU-Sta@t-online.de, www.bgu-schott.de

Anlage 4-2h

TTZP-P10 (GWM)

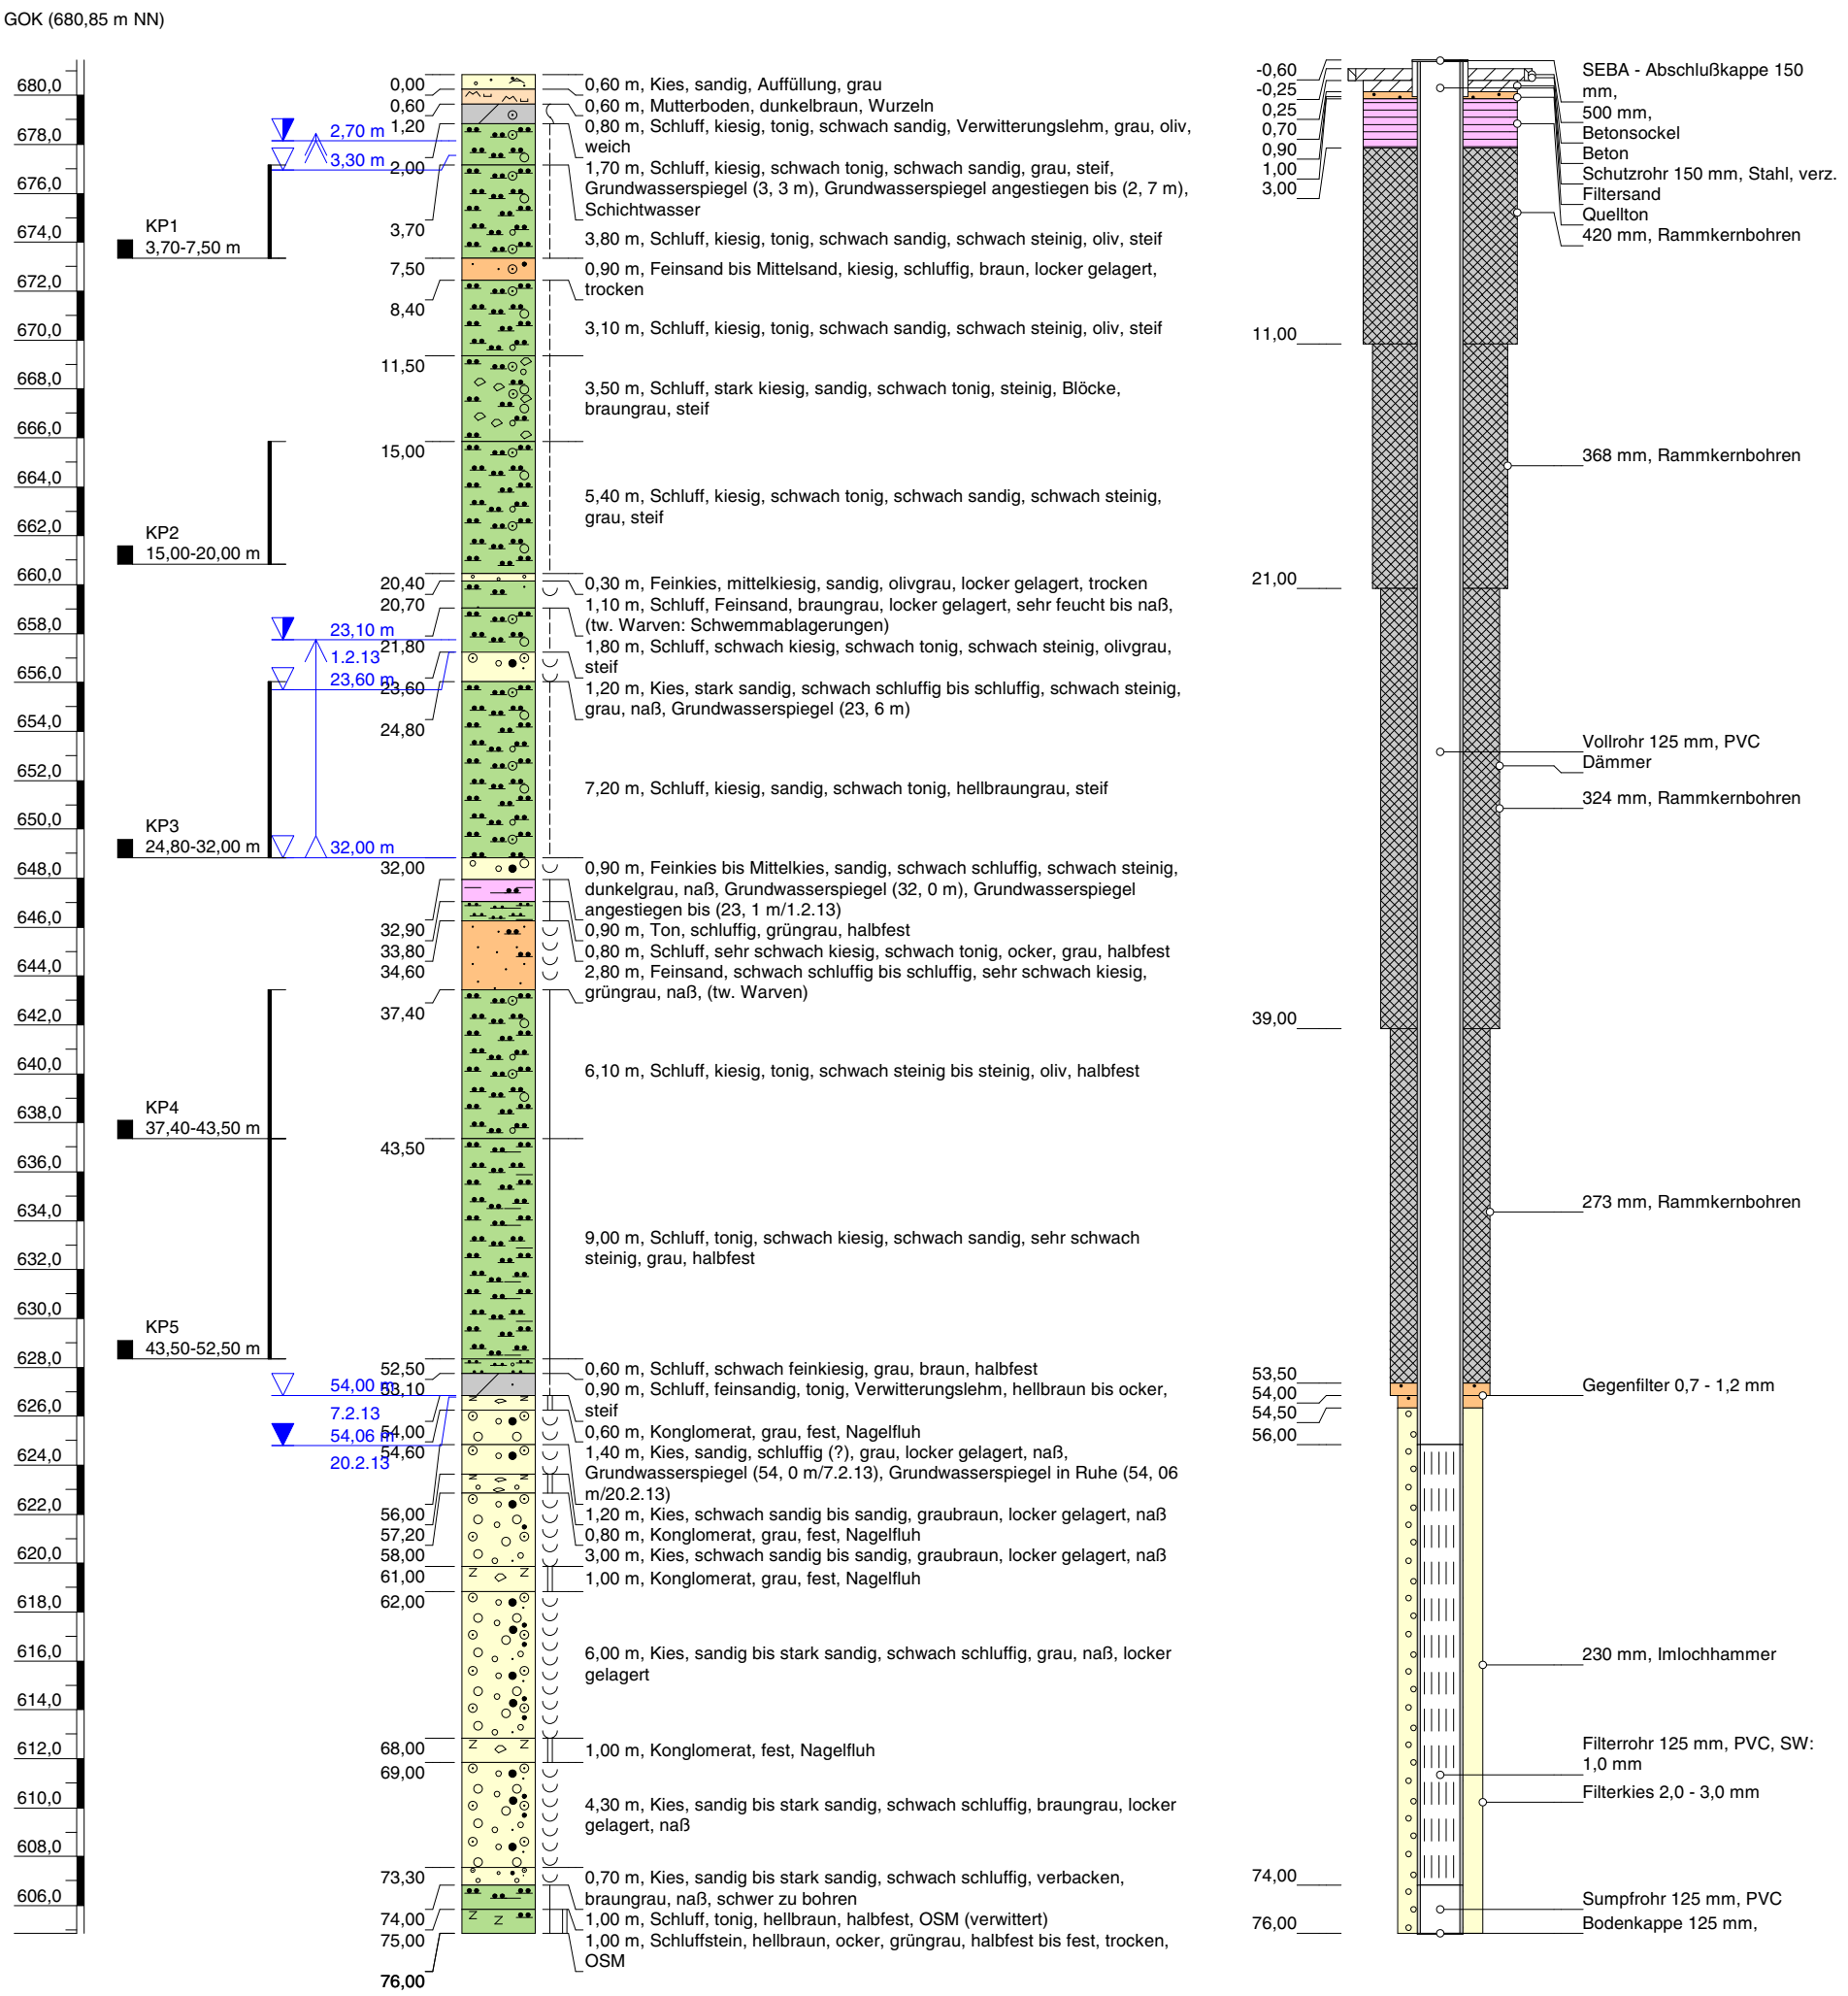

Höhenmaßstab: 1:300 Horizontalmaßstab: 1:20

Blatt 1 von 1

Projekt:	**Gde. Tutzing**		
Bohrung:	**TTZP-P10 (GWM)**		
Auftraggeber:	Gde. Tutzing	Rechtswert:	4445080
Bohrfirma:	Fa. Abt	Hochwert:	5310550
Bearbeiter:	JS/Dr. Schott	Ansatzhöhe:	680,85m
Bohrdatum:	17.01.2013 - 07.02.2013	Endtiefe:	76,00m

B Büro für G Geotechnik und U Umweltfragen
Dr.Schott & Dr.Straub GbR
Ingenieurbüro und Sachverständige für Angewandte Geologie / Hydrogeologie
Glatzer Straße 5, 82319 Starnberg
Tel. 08151-6805, Fax 08151-21545
BGU-Sta@t-online.de, www.bgu-schott.de

Anlage 4-2i