


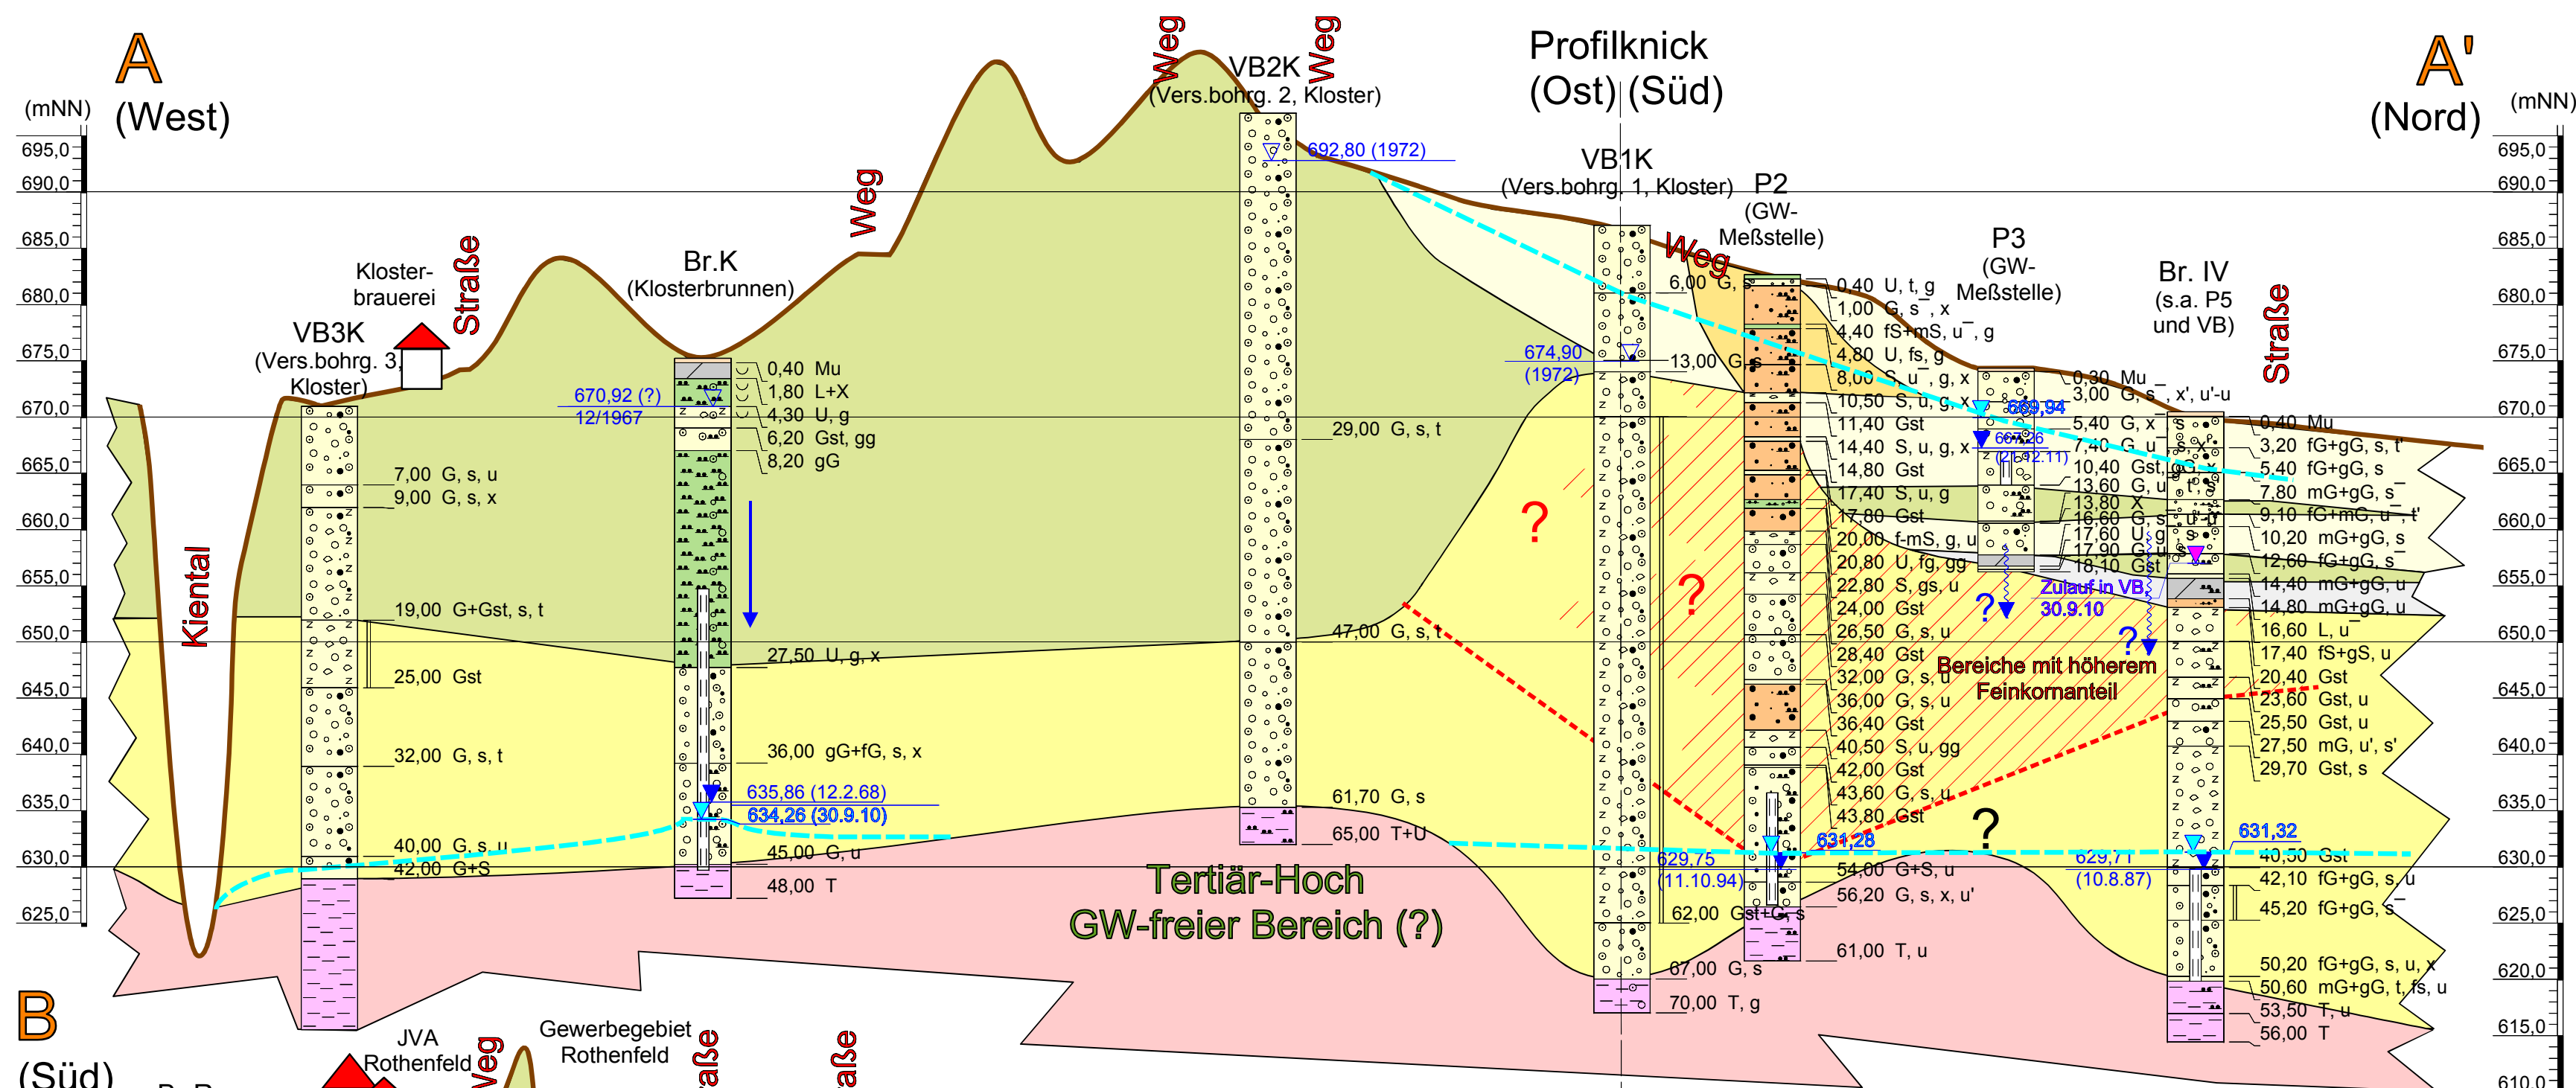


B G U	Büro für	Dr.Schott & Dr.Straub GbR
	Geotechnik	Ingenieurbüro und Sachverständige für Angewandte Geologie / Hydrogeologie
	und Umweltfragen	Glatzer Straße 5, 82319 Starnberg Tel. 08151-6805, Fax 08151-21845 BGU-Sta@t-online.de, www.bgu-schott.de





Hydrogeologische Profilschnitte A-A' und B-B'

M = 1:10.000 / 1:500
(Profile 20-fach überhöht)


(Schnittverlauf s. Anlage 1a+b,
Legende s. Anlage 5b-2)

Projekt:	ZWSR06	Anlage:	5b-1
Datum:	13.09.2018	gez./gepr.:	Sch

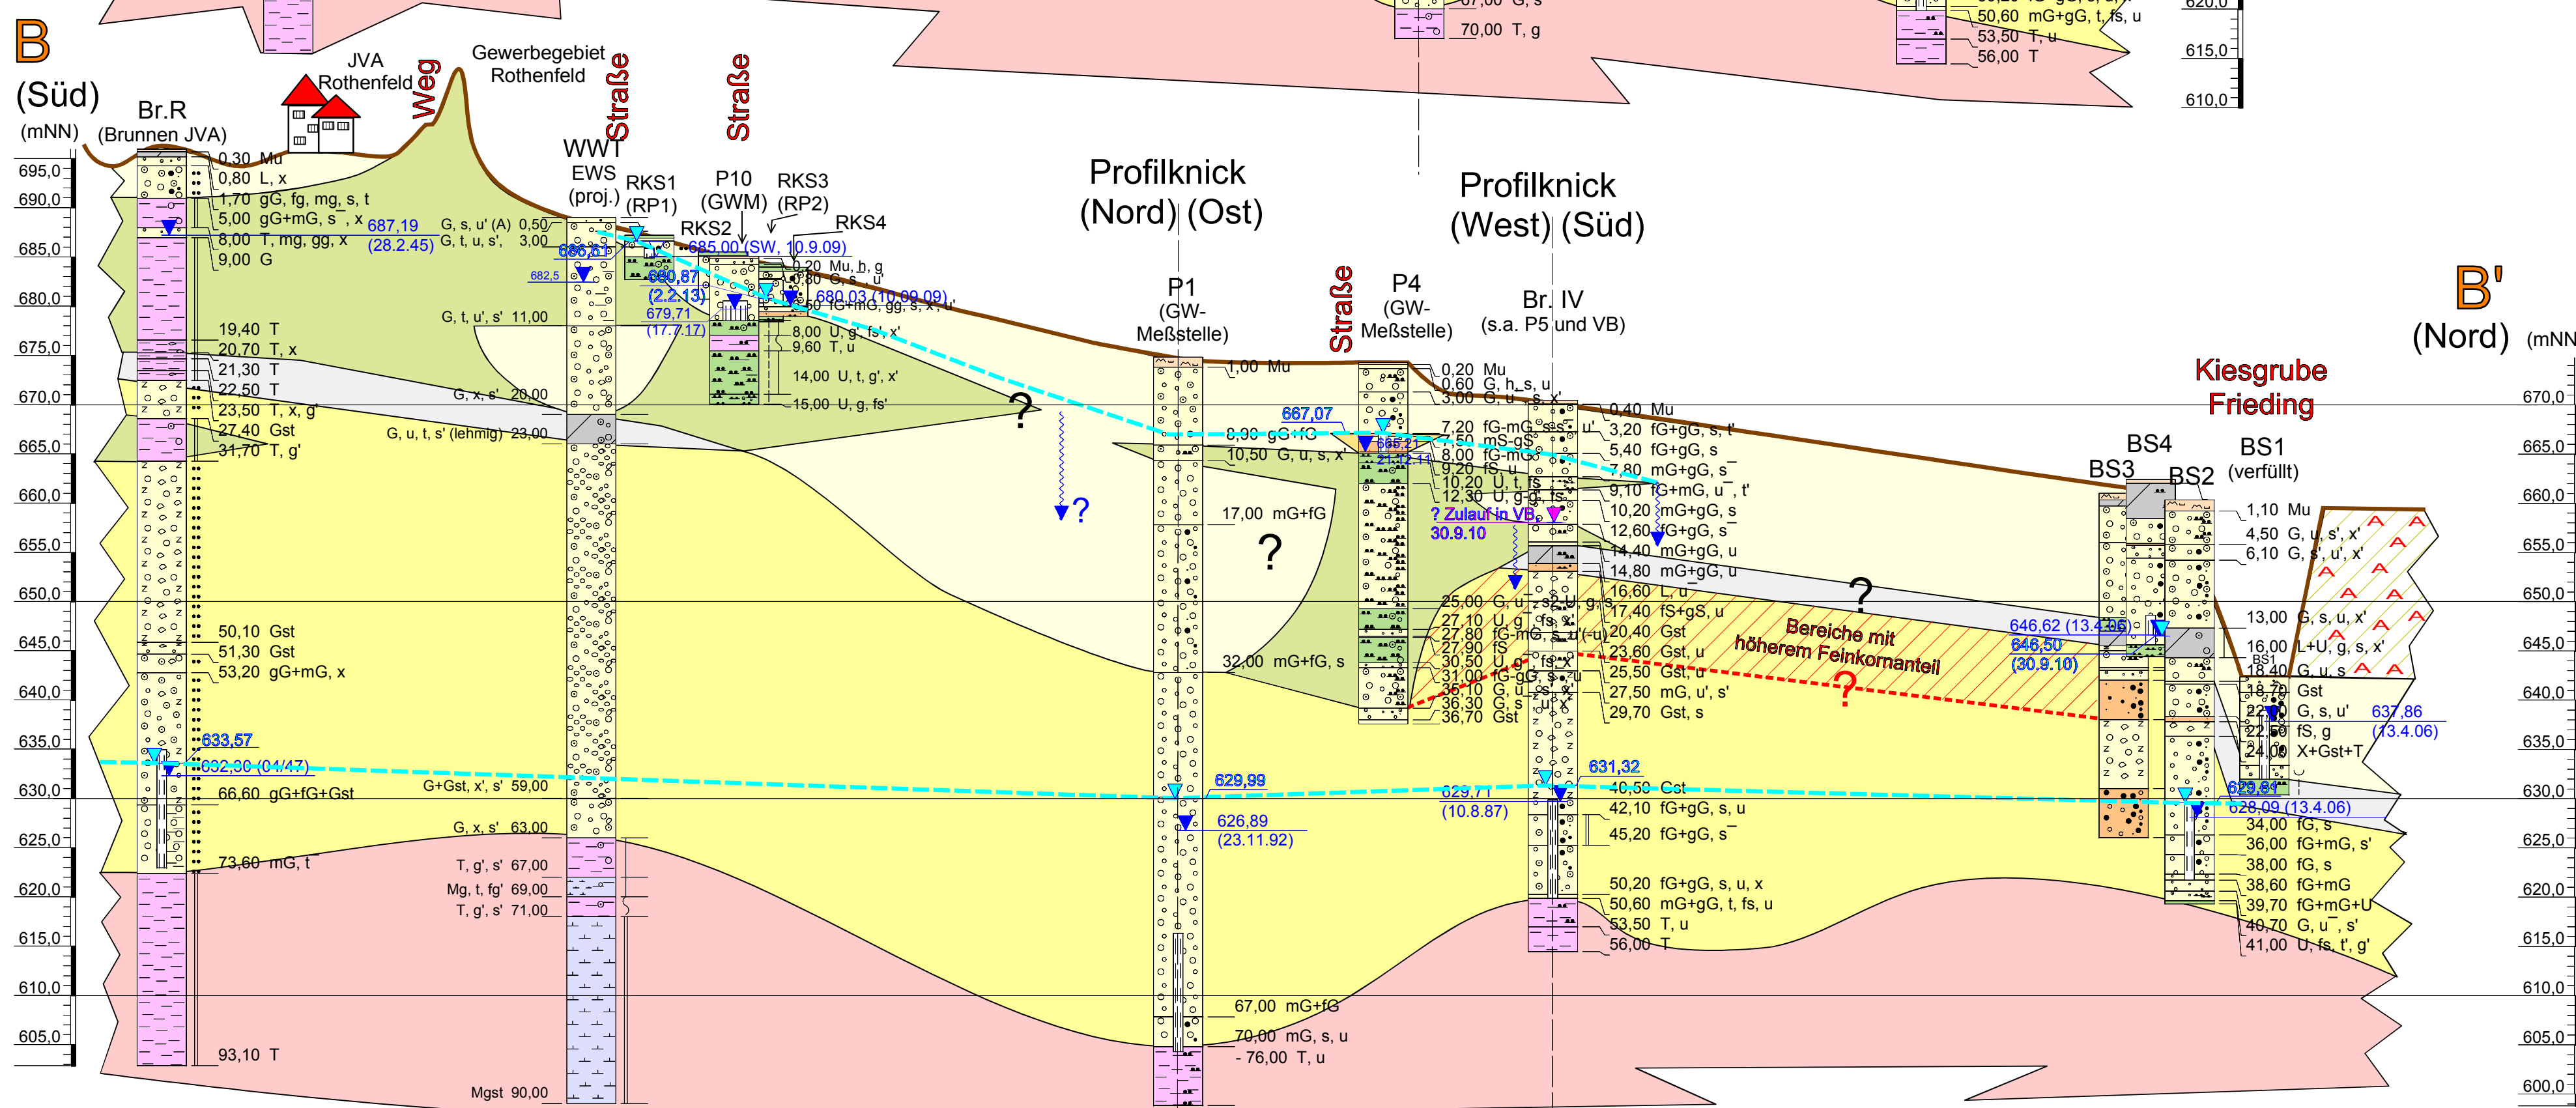

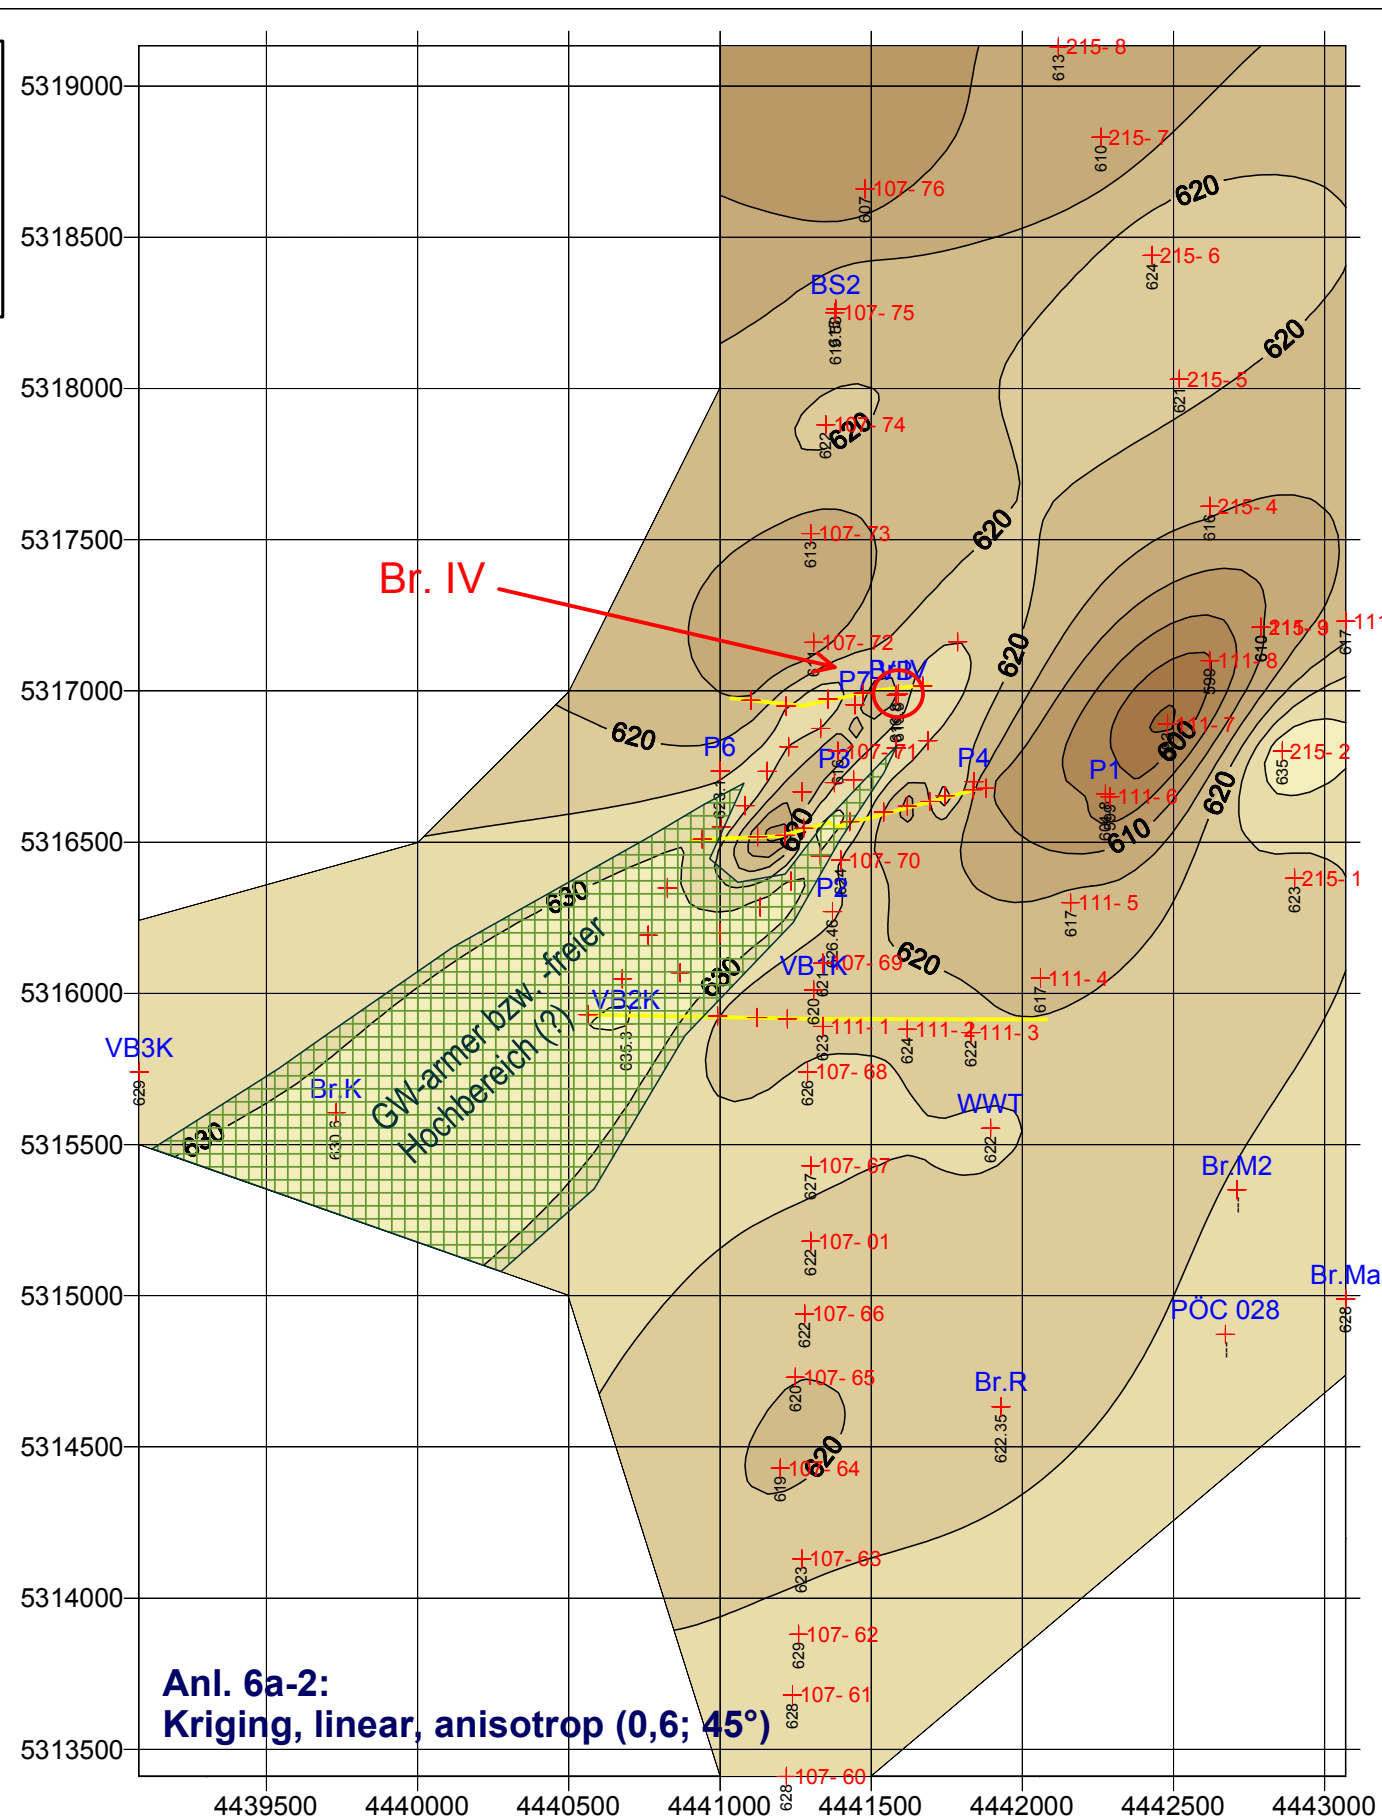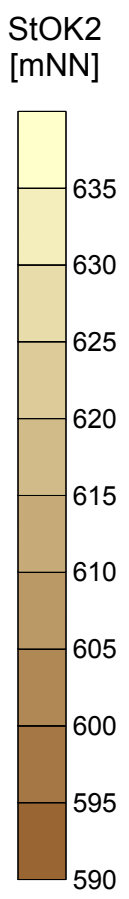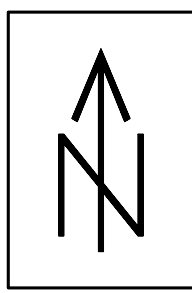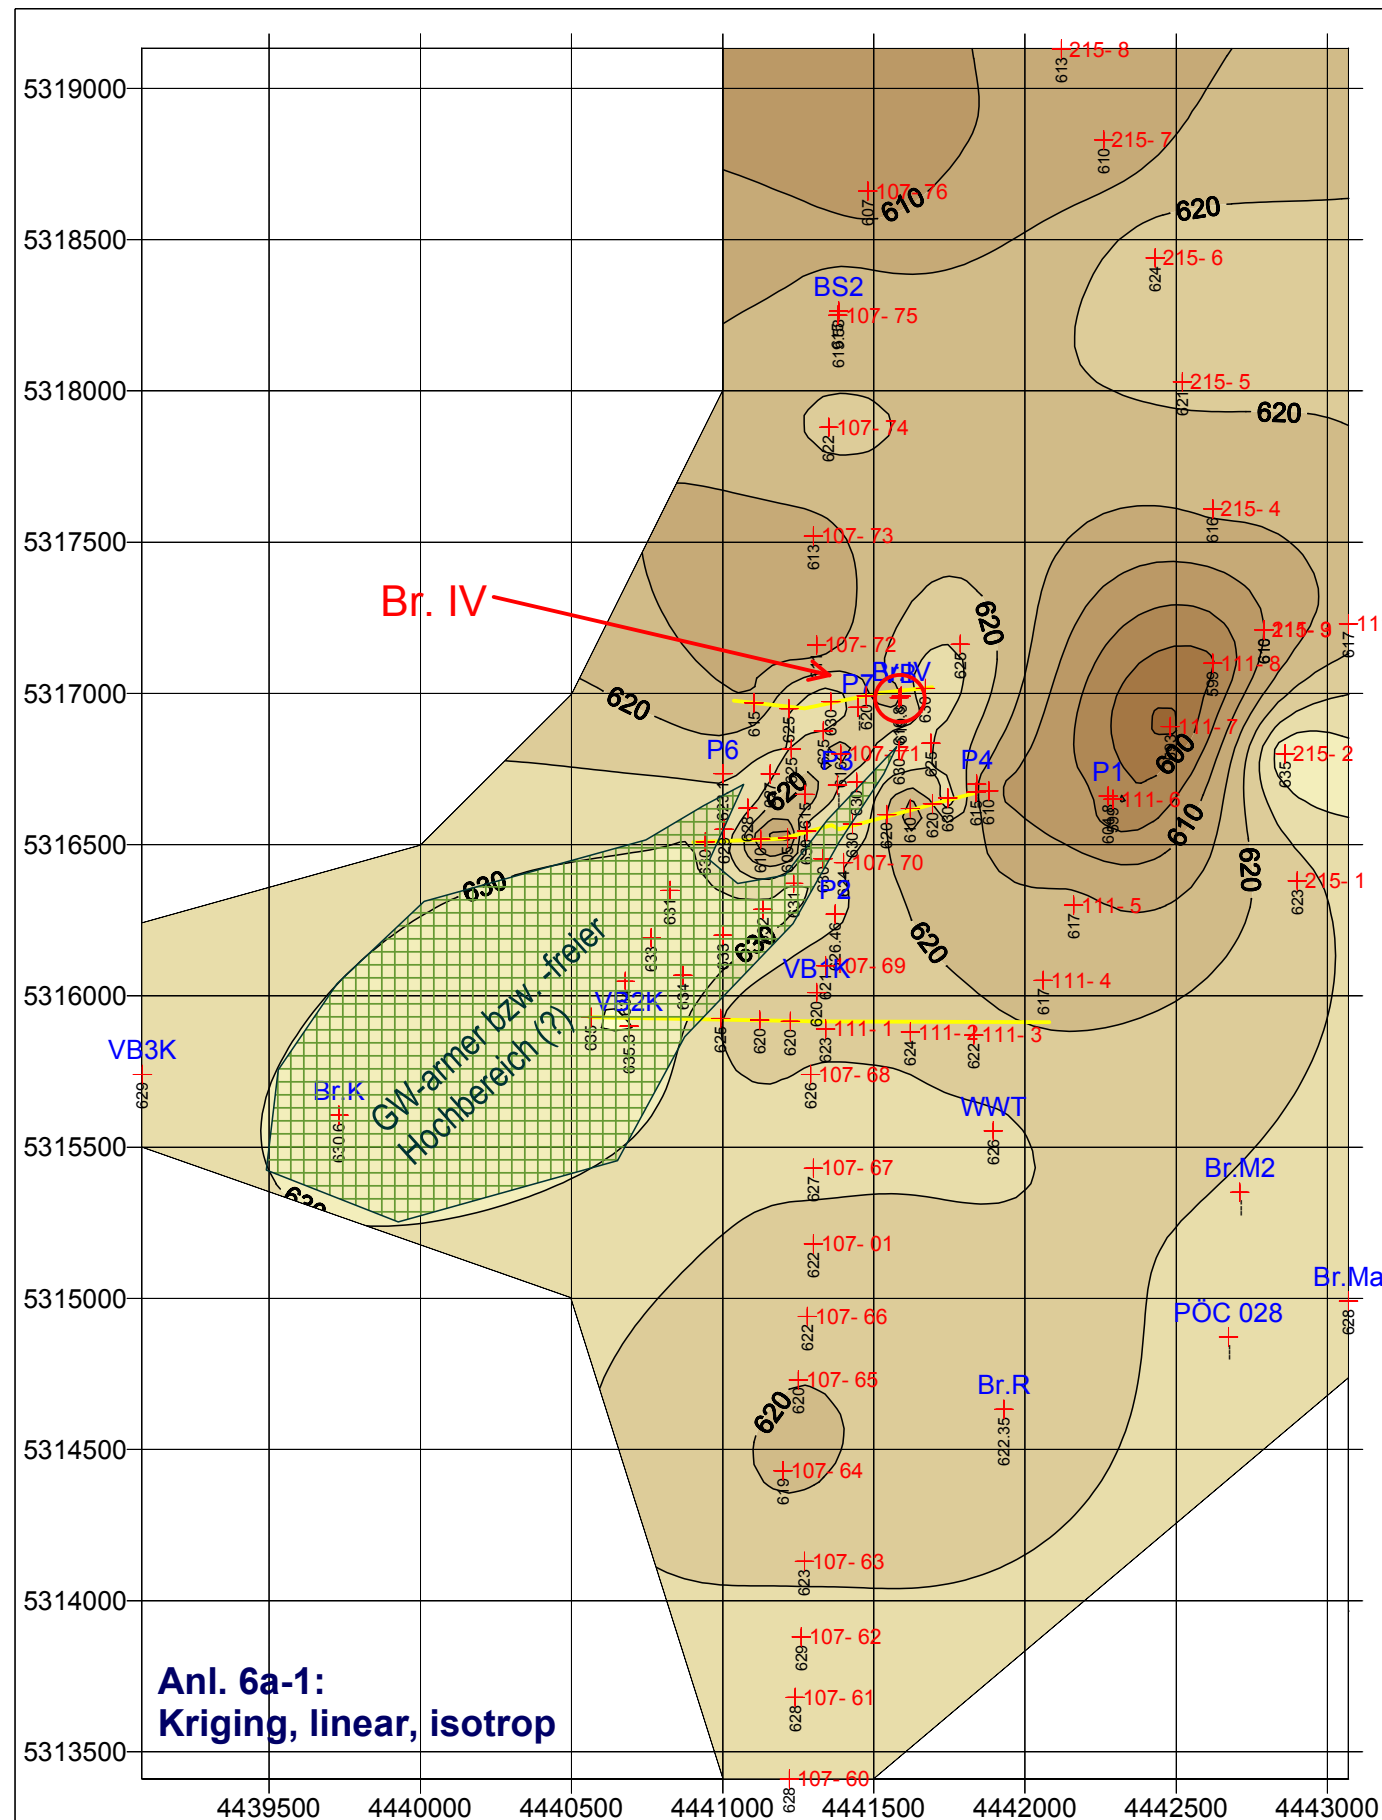

Höhenlinienplan Tertiär-OK (2. GW-Stauer), 1:25.000		B Büro für G Geotechnik und U Umweltfragen	Dr.Schott & Dr.Straub GbR Ingenieurbüro und Sachverständige für Angewandte Geologie / Hydrogeologie Glatzer Straße 5, 82319 Starnberg Tel. 08151-6805, Fax 08151-21845 BGU-Sta@t-online.de; www.bgu-schott.de				
+	Messtelle (m. Höhe OK Stauer in mNN) (blau: Bohrung; rot: Schuss-Seismik)						
—	Geoelektrik-Profil (Höhenangaben in mNN)						
Datum:	13.09.2018	gez./gepr.:	Sch	Projekt:	ZWSR06	Anlage:	6a

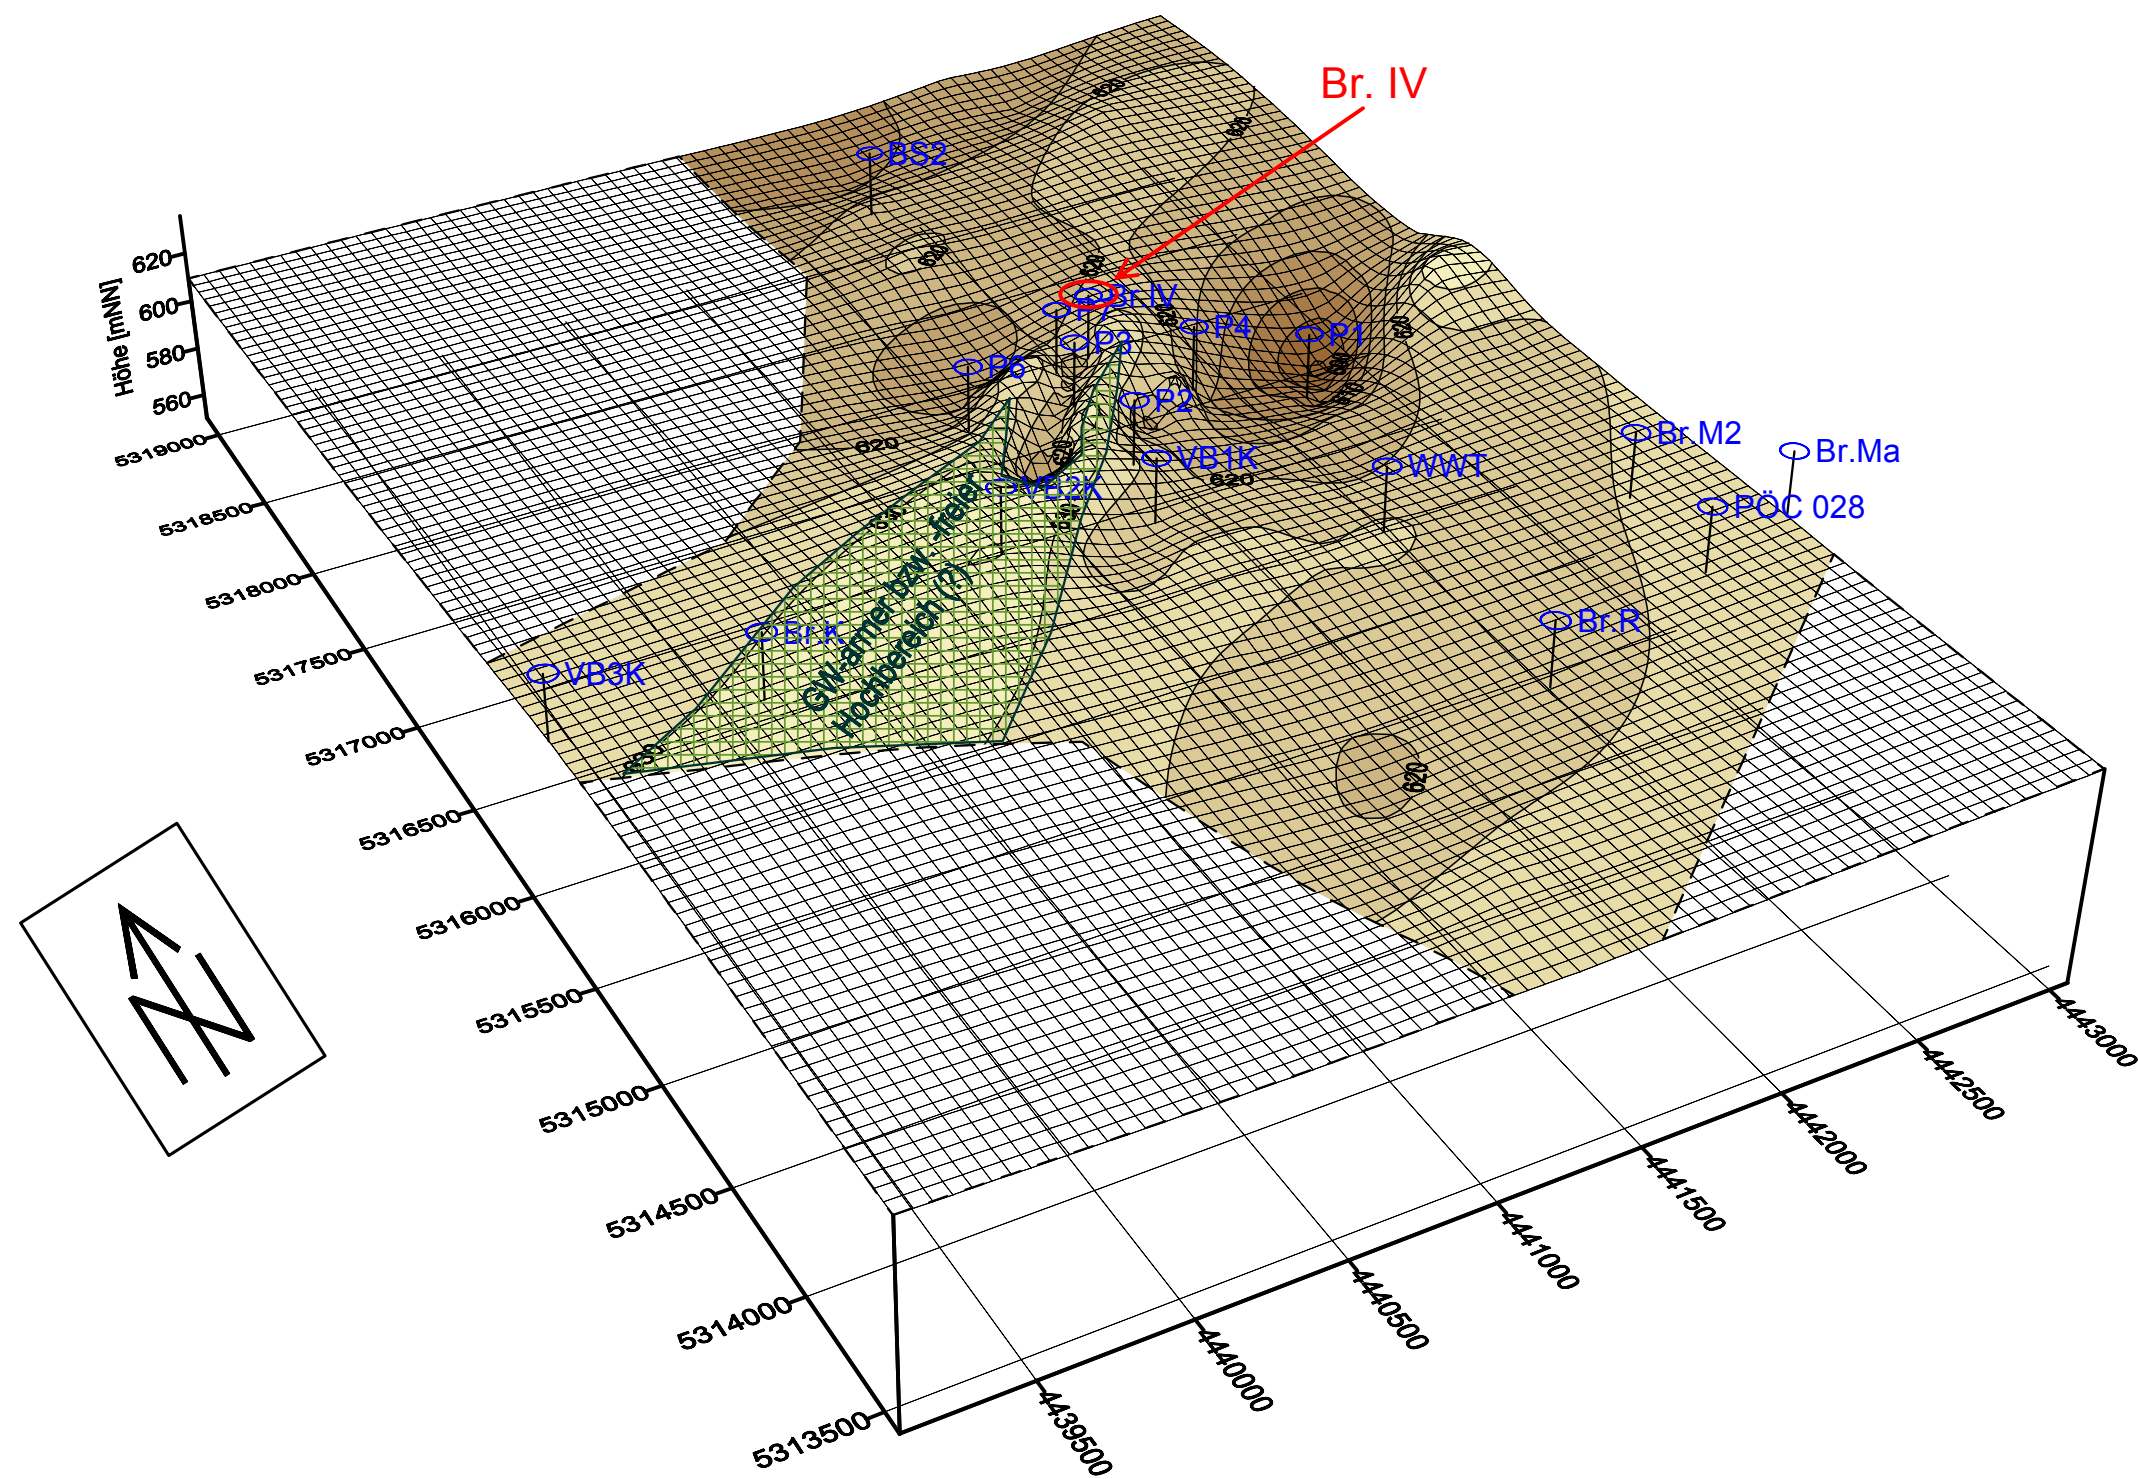

3D-Blockbild Tt-OK (2. GW-Stauer)

M = 1:25.000 / 1:2.500 (10-fach überhöht)

Zeichenerklärung s. Anl.6a

perpektivische Projektion, erstellt aus Anlage 6a-2

B

Büro für

Dr.Schott & Dr.Straub GbR

G

Geotechnik

Ingenieurbüro und Sachverständige
für Angewandte Geologie / Hydrogeologie

U

und
Umweltfragen

Glatzer Straße 5, 82319 Starnberg
Tel. 08151-6805, Fax 08151-21845



BGU-Sta@t-online.de; www.bgu-schott.de

Datum: 19.10.2016


gez./gepr.: Sch

Projekt: ZWSR06


Anlage: 6b

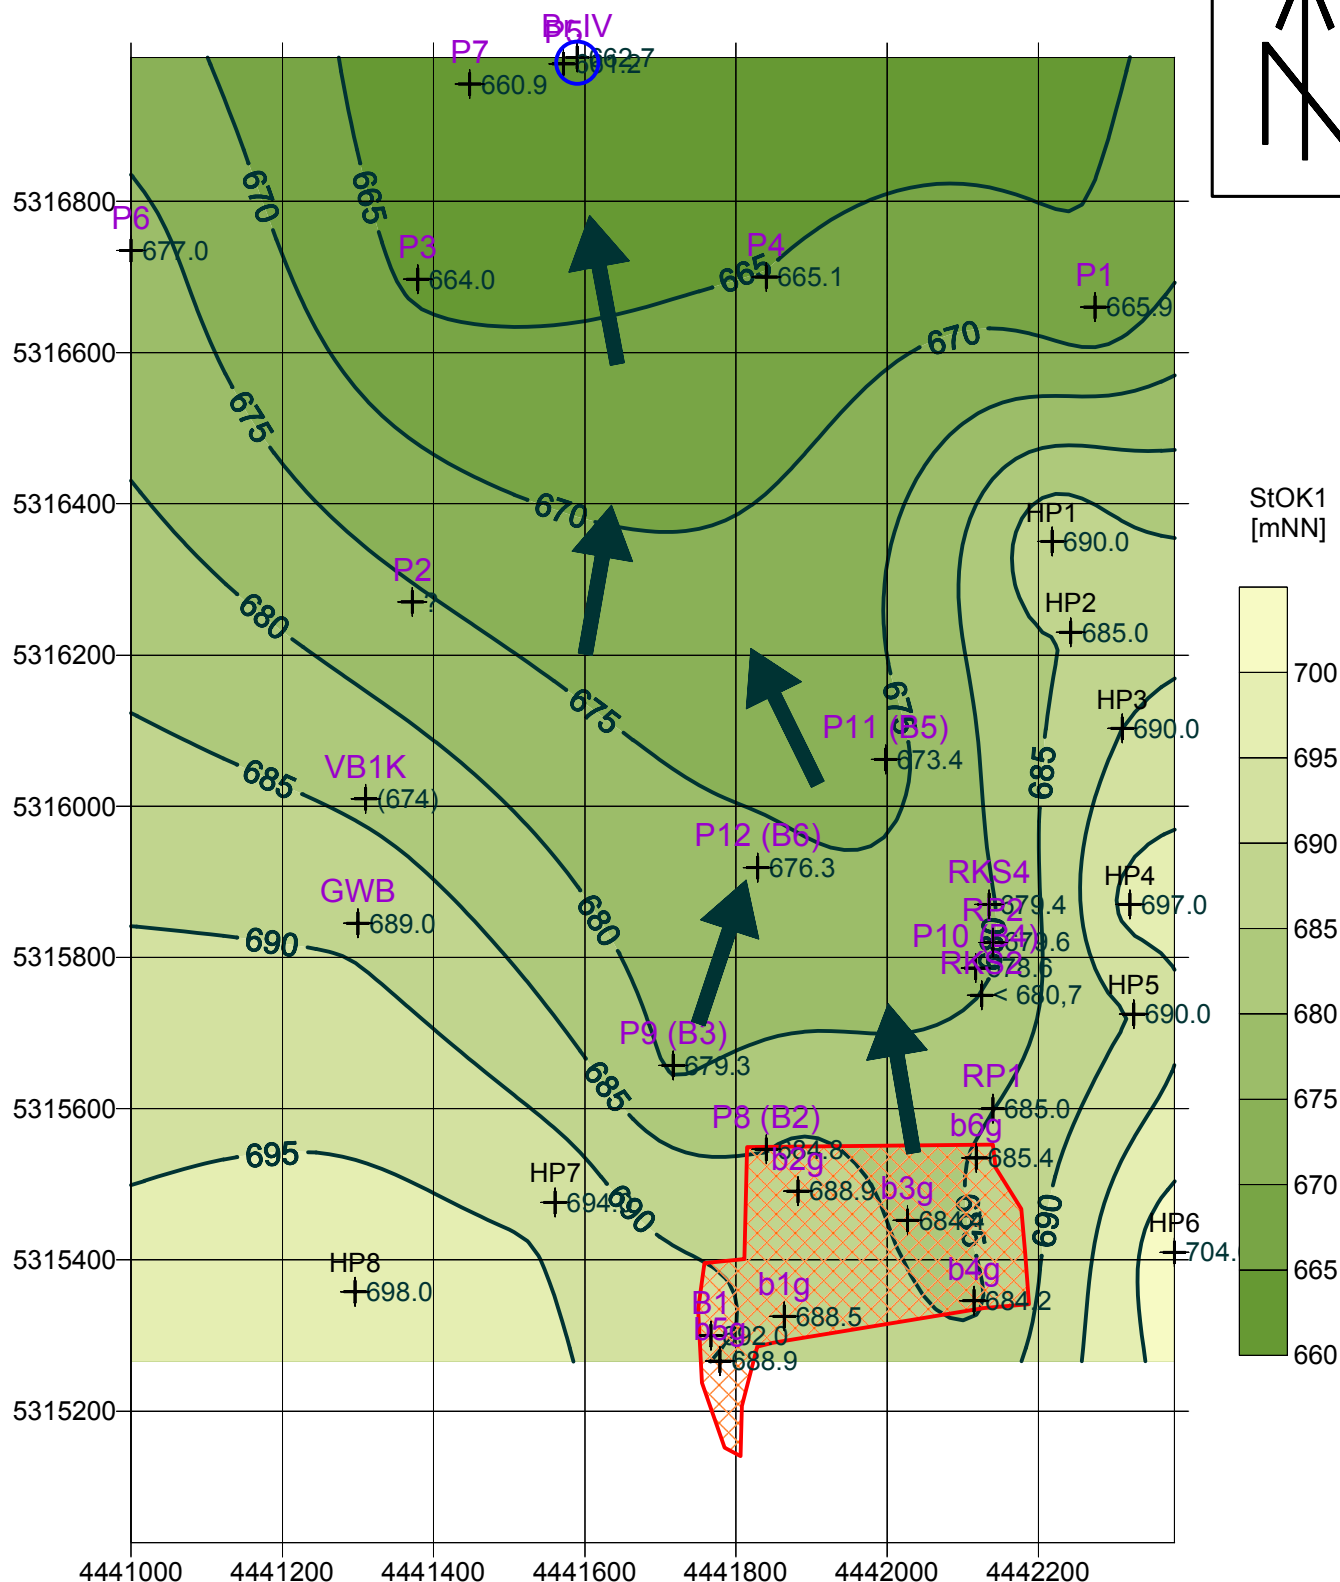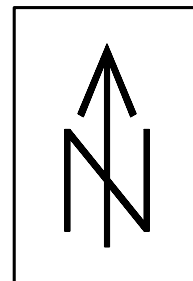


Höhenlinienplan 1:10.000 OK 1. GW-Stauer (StOK1)		B Büro für G Geotechnik und U Umweltfragen		Dr.Schott & Dr.Straub GbR Ingenieurbüro und Sachverständige für Angewandte Geologie / Hydrogeologie Glatzer Straße 5, 82319 Starnberg Tel. 08151-6805, Fax 08151-21845 BGU-Sta@t-online.de; www.bgu-schott.de
+ Bohrung (m. Höhe OK Stauer in mNN) ○ Brunnen IV Gewerbegebiet (Bestand)		Datum: 13.09.2018		gez./gepr.: Sch
Projekt: ZWSR06		Anlage: 6c		

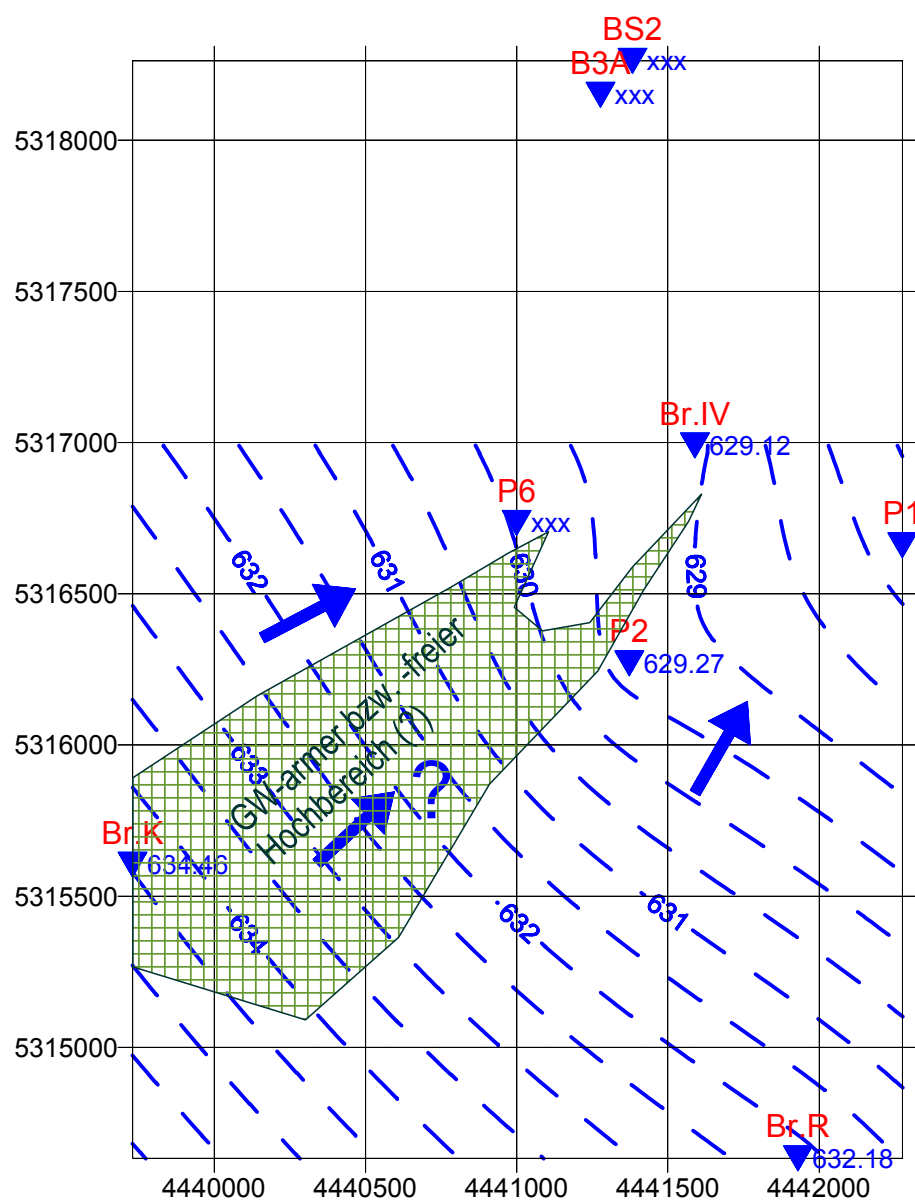


Anl. 7a-1 (NGW-MGW):
Stichtagsmessung 24.11.1994
(aus /12/, Abb.9)

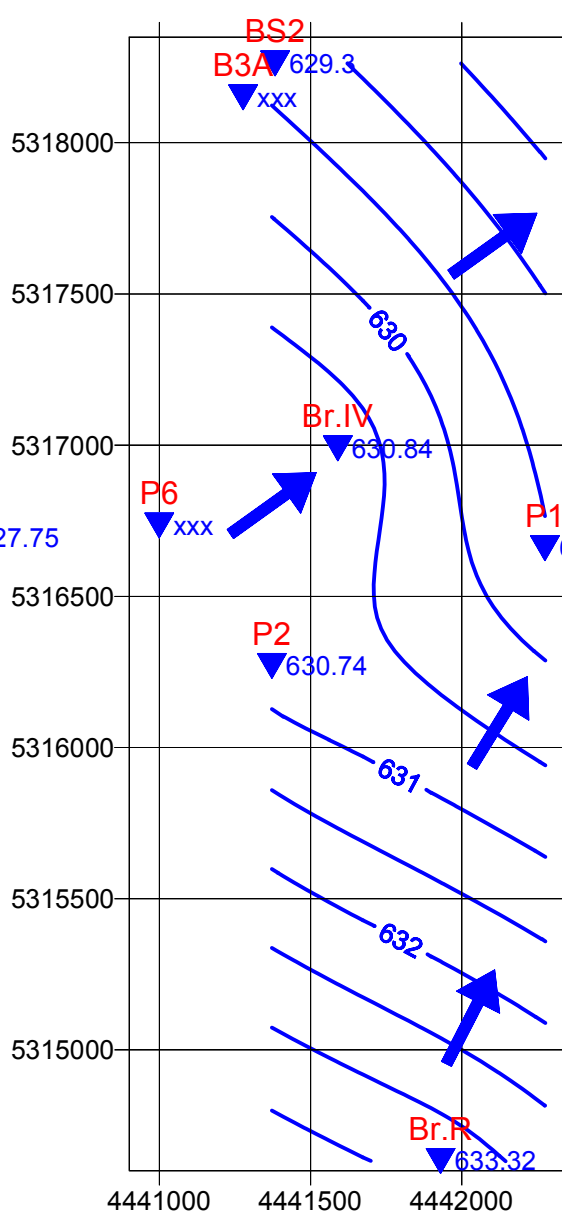


Anl. 7a-2 (MGW-HGW):
Stichtagsmessung 30.09.2010
(ohne Br. K)

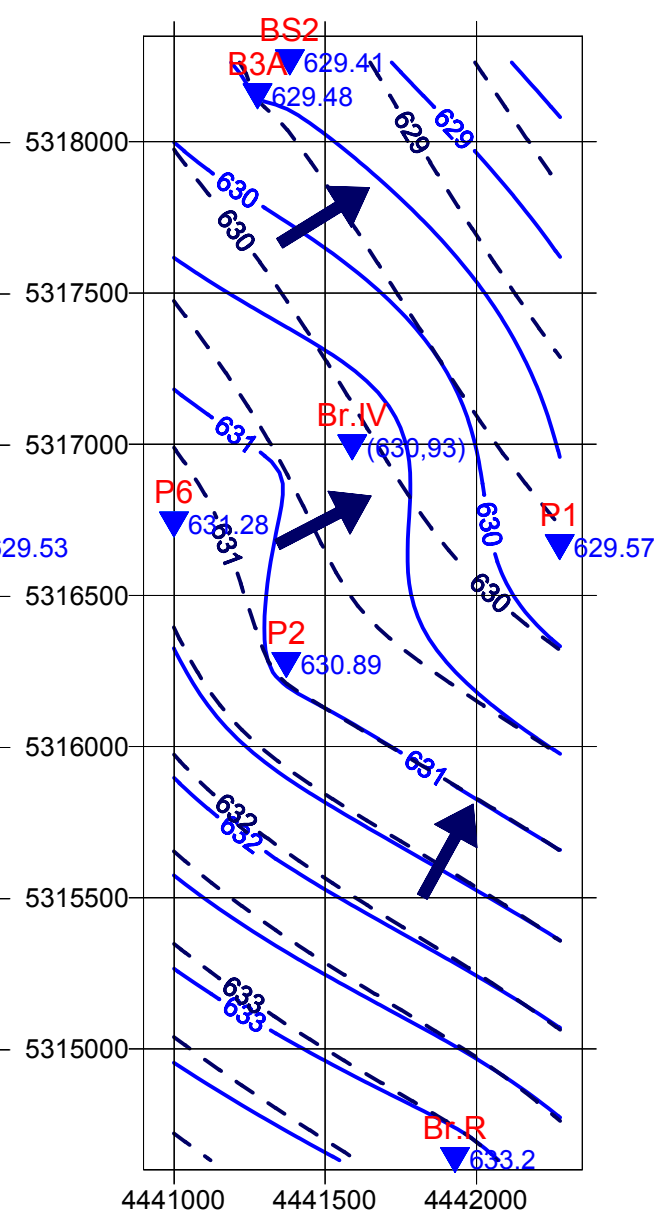


Anl. 7a-3 (MGW-HGW):
Stichtagsmessung 30.6.2013
(gestrichelt: GW-Gl. ohne Br.IV)

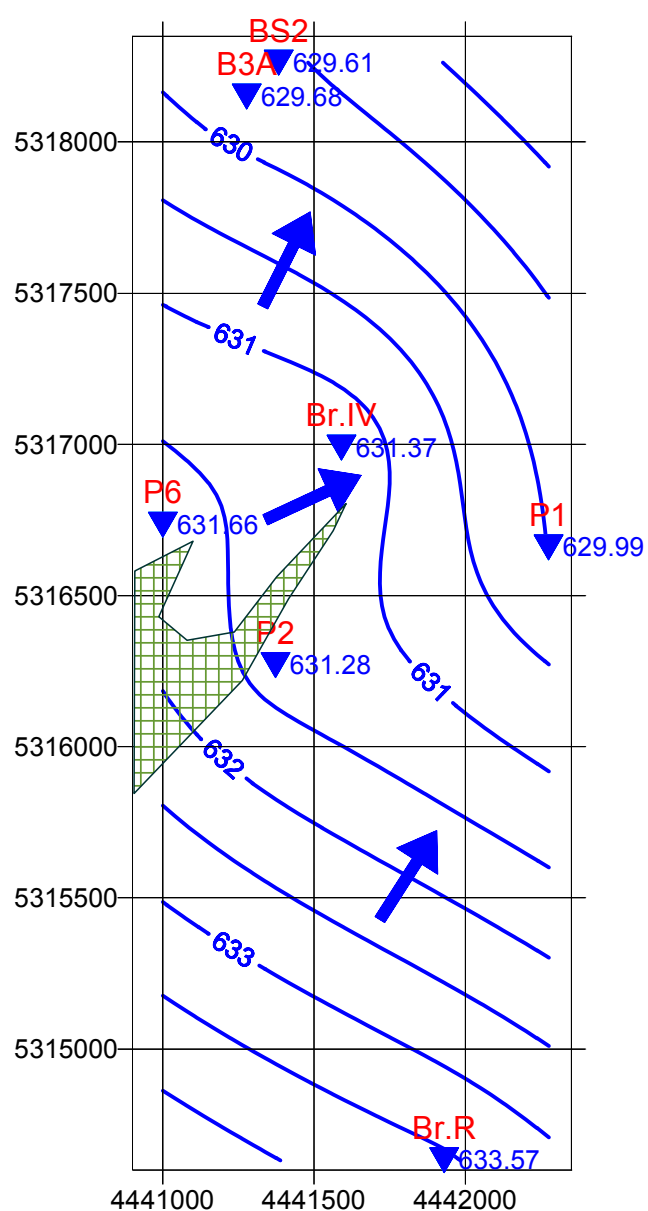


Anl. 7a-4 (HGW-HHGW):
Stichtagsmessung 30.7.2013

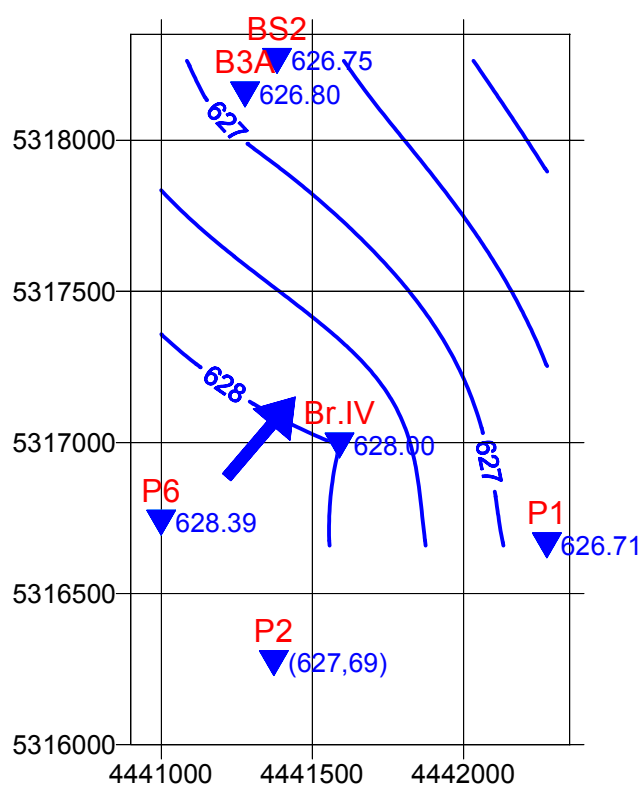

Anl. 7a-5 (NGW-NNGW):
Stichtagsmessung 07.02.2015

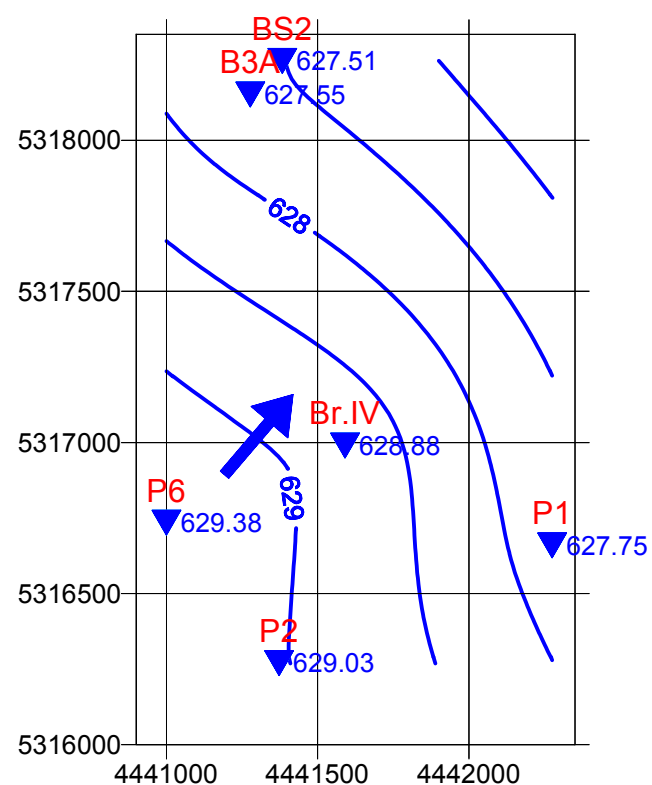


Anl. 7a-6 (NGW-MGW):
Stichtagsmessung 15.06.2016

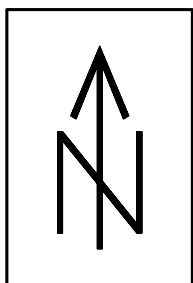


B G U	Büro für	Dr.Schott & Dr.Straub GbR Ingenieurbüro und Sachverständige für Angewandte Geologie / Hydrogeologie Glatzer Str. 5, 82319 Starnberg Tel. 08151-6805, Fax 08151-21845 BGU-Sta@t-online.de; www.bgu-schott.de	Projekt:	Anlage:
	Geotechnik		ZWSR06	7a
	und		Datum:	gez./gepr.:
	Umweltfragen		19.10.2016	Sch

GW-Gleichenpläne 1:25.000 (Deckenschotter)


- ▼ Brunnen, GW-Meßstelle (m. Messwert in mNN)
- GW-Höhengleiche (m. Höhe in mNN)
- ➔ GW-Fließrichtung

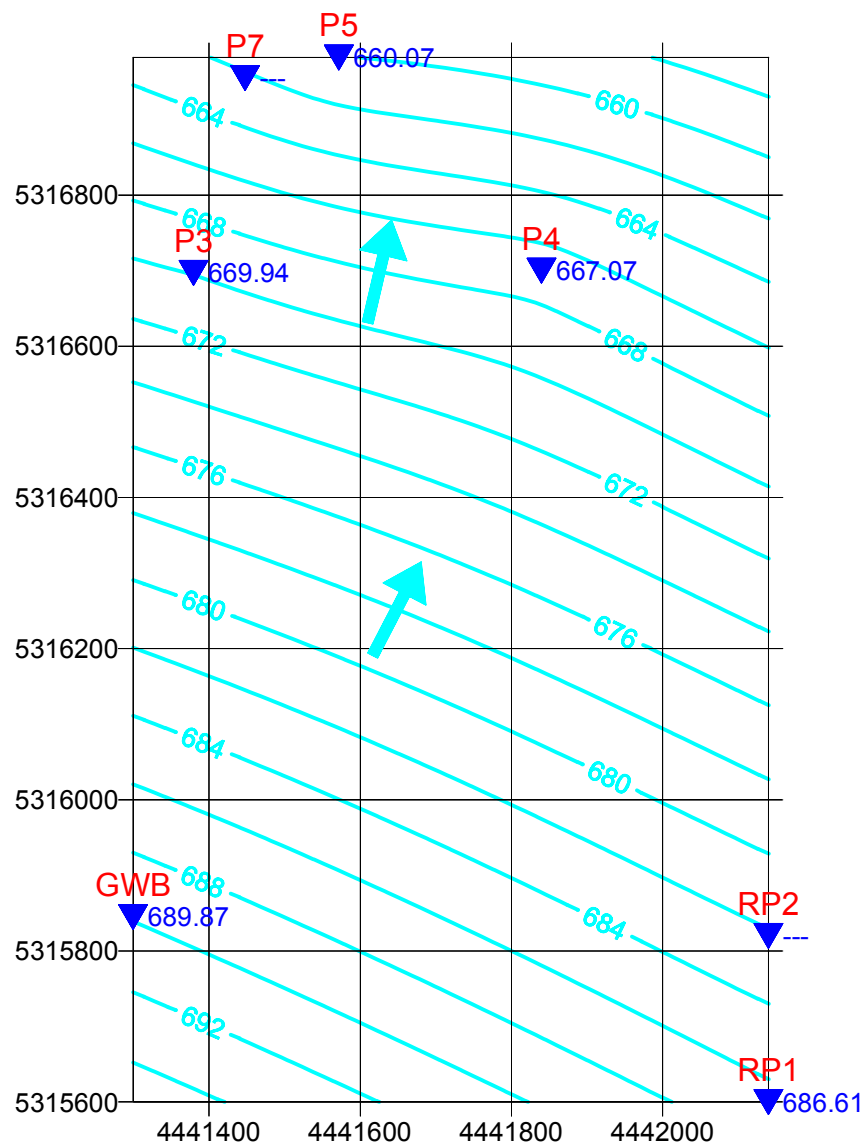


Anl. 7b-1:
Stichtagsmessung 04.06.2013
(HGW-Stände nach Starkregen)

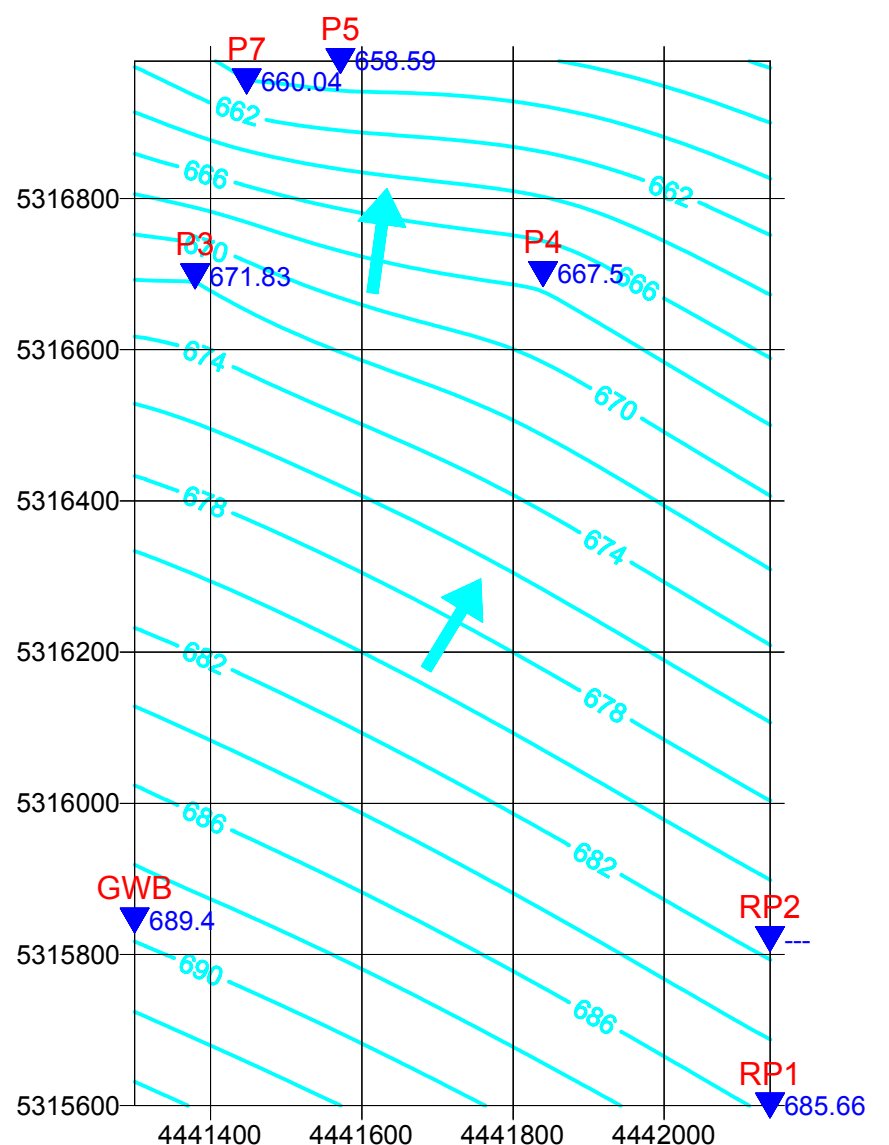


Anl. 7b-2:
Stichtagsmessung 14.06.2013
(HGW-Stände nach Starkregen)

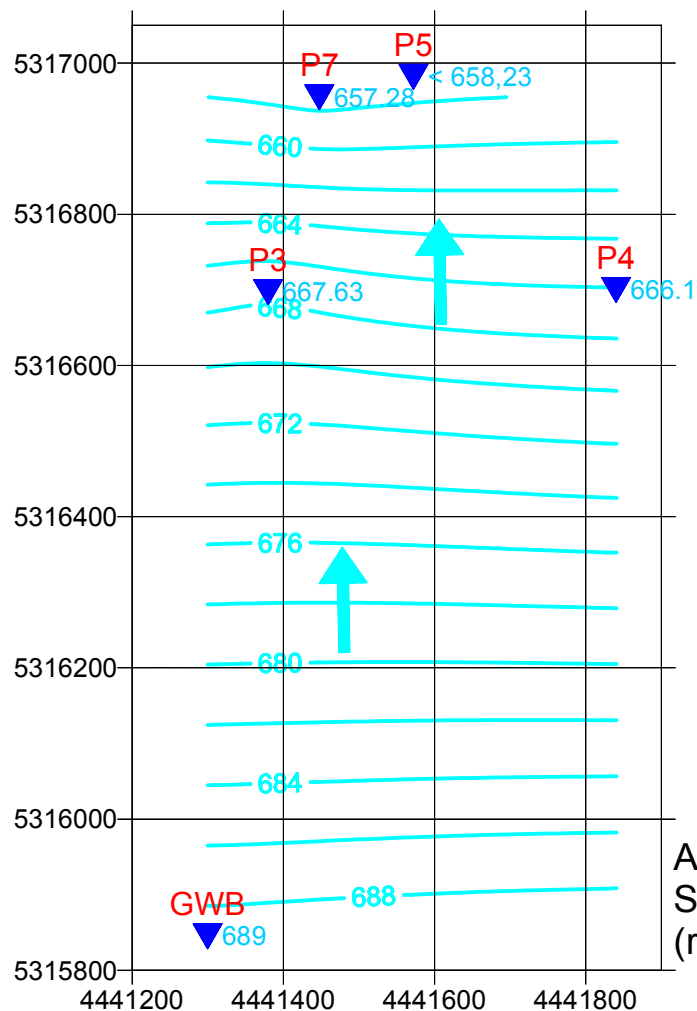

Anl. 7b-3:
Stichtagsmessung 01.10.2013
(rel. NGW-Stände)

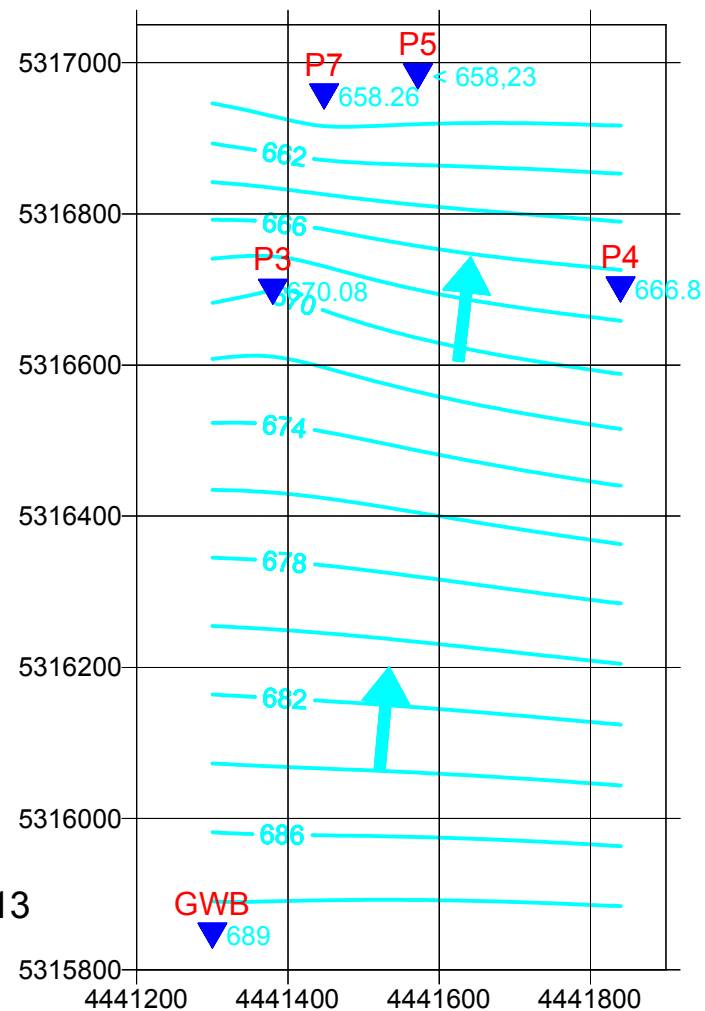


Anl. 7b-4:
Stichtagsmessung 15.06.2016
(ca. MGW- bis HGW-Stände)

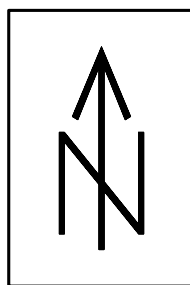


B G U	Büro für	Dr.Schott & Dr.Straub GbR	Projekt: ZWSR06	Anlage: 7b
	Geotechnik	Ingenieurbüro und Sachverständige für Angewandte Geologie / Hydrogeologie	Datum: 13.09.2018	gez./gepr.: Sch
	und Umweltfragen	Glatzer Str. 5, 82319 Starnberg Tel. 08151-6805, Fax 08151-21845 BGU-Sta@t-online.de; www.bgu-schott.de		

GW-Gleichenpläne 1:10.000 (hängendes GW)

- Brunnen, GW-Meßstelle (m. Messwert in mNN)
- GW-Höhengleiche (m. Höhe in mNN)
- GW-Fließrichtung

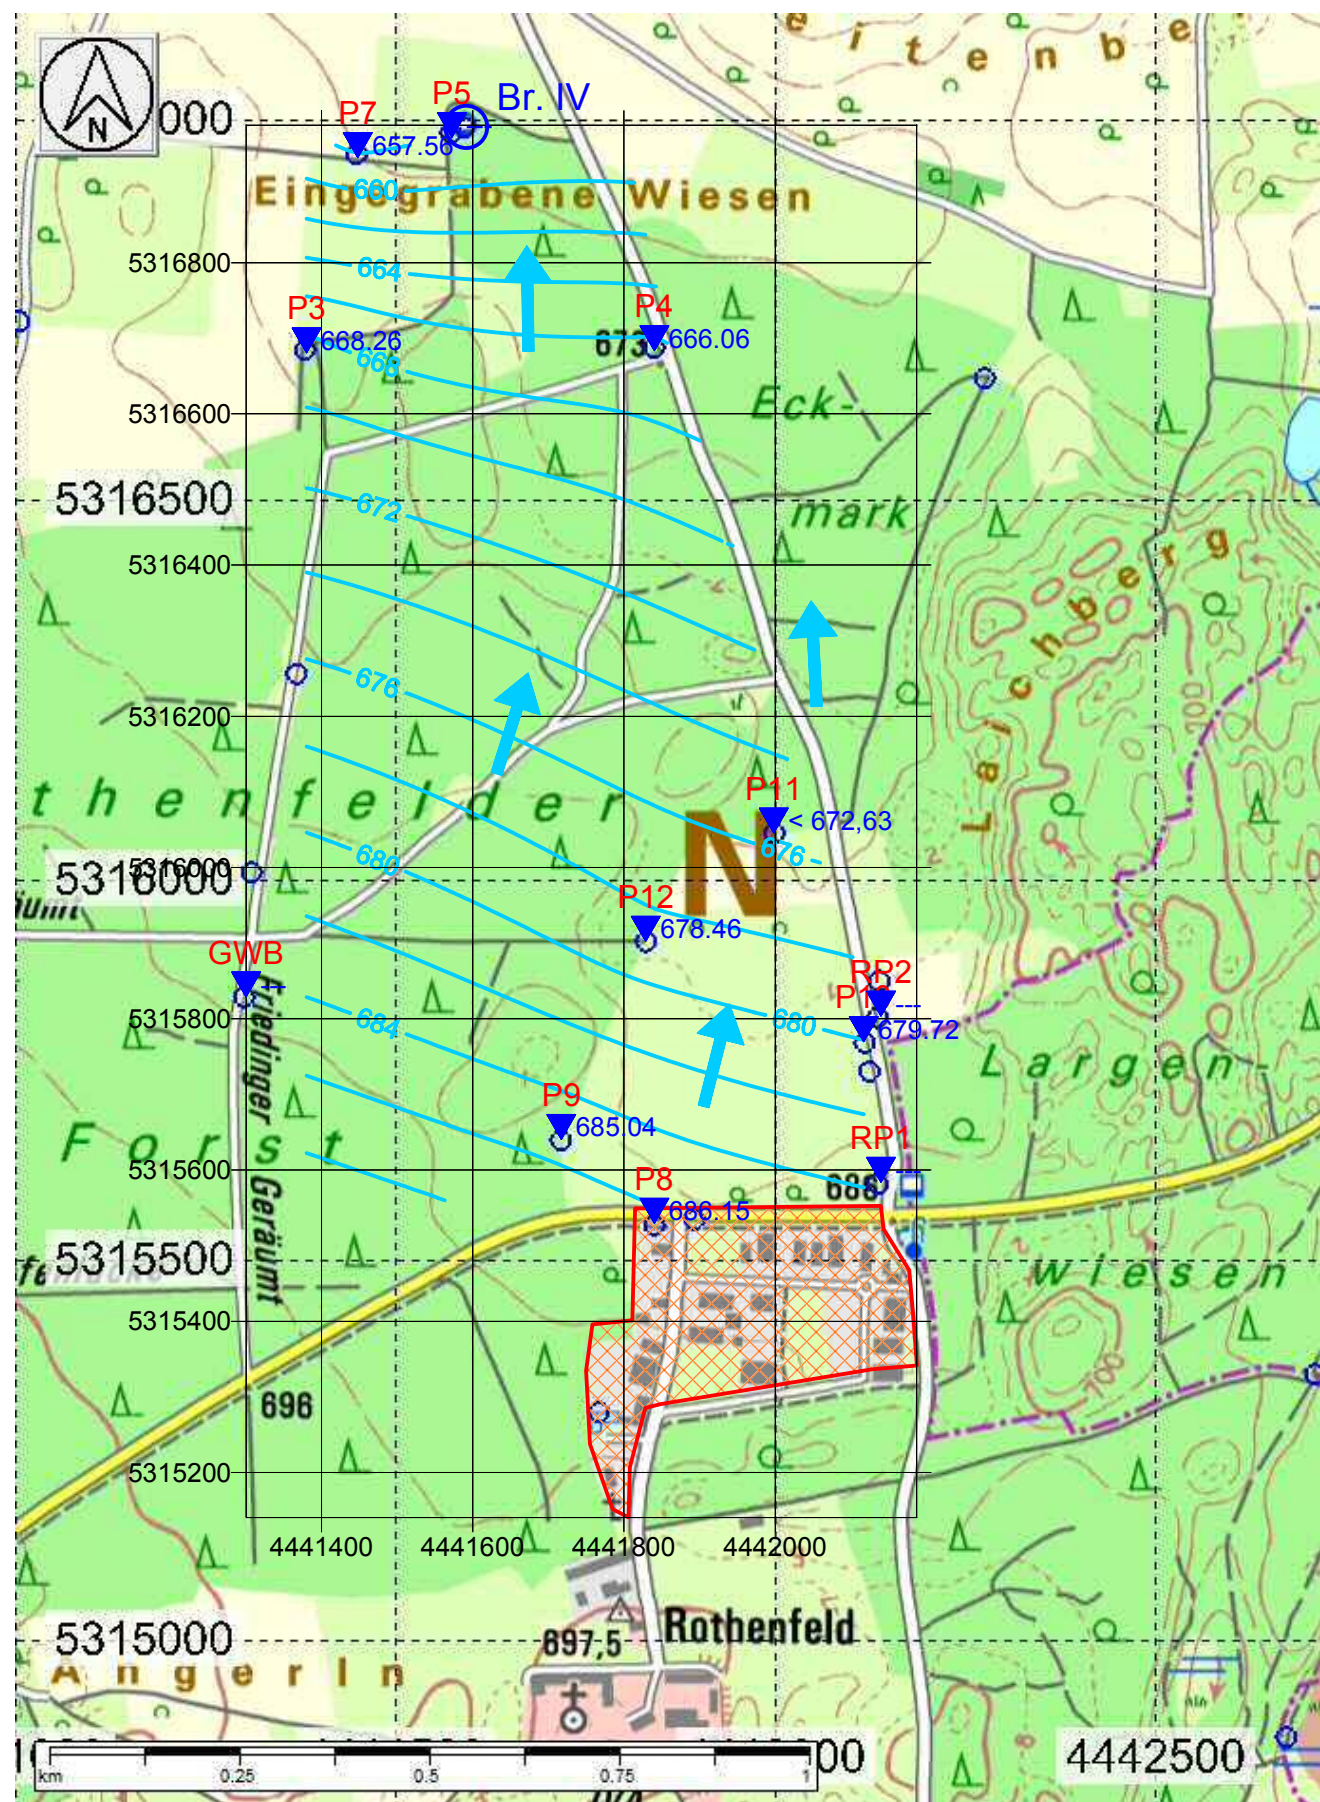

Anl. 7c-1:
Stichtagsmessung 17.07.2017


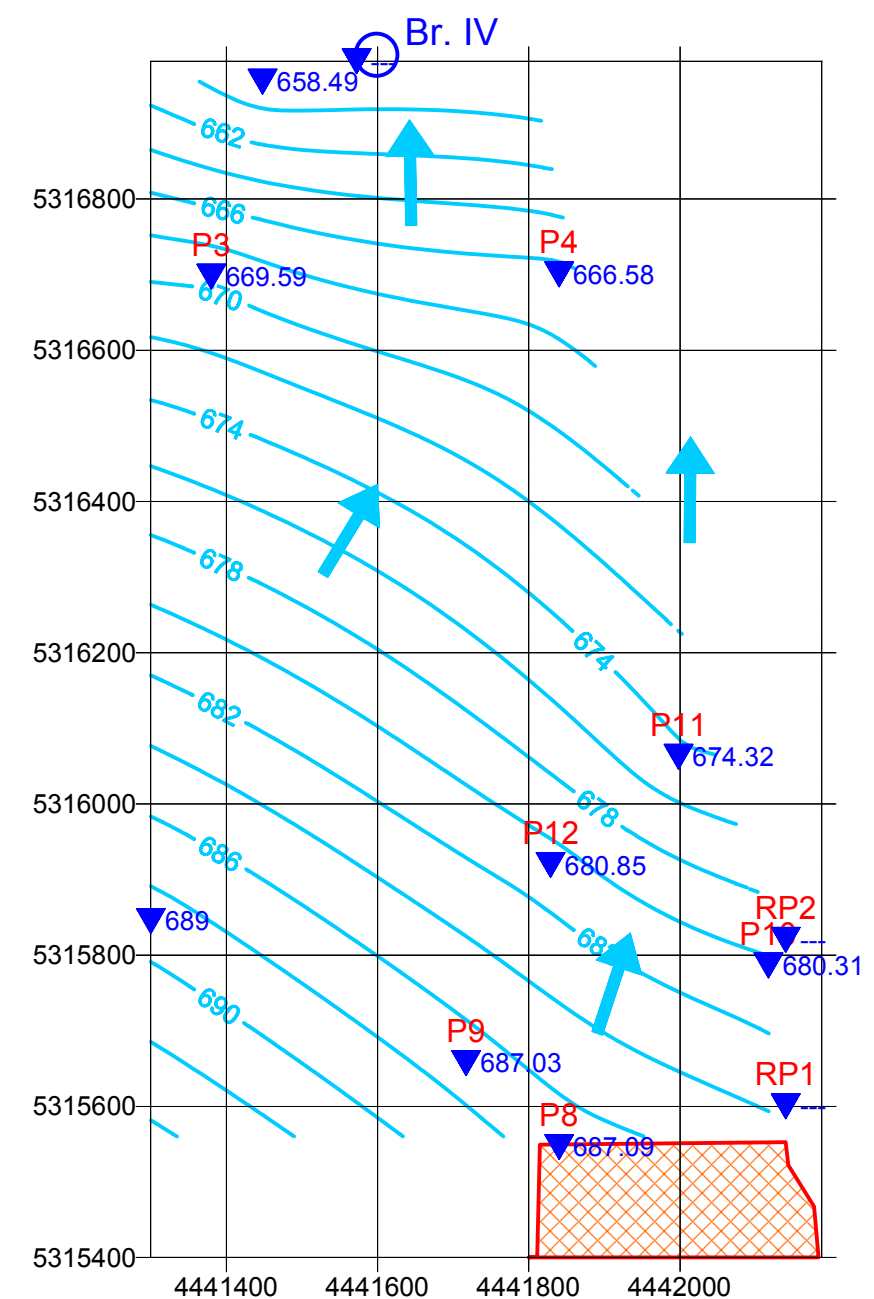


Anl. 7c-2:
Stichtagsmessung 17.08.2017
(MGW/HGW-Stände n. Niederschlägen)

B G U	Büro für	Dr.Schott & Dr.Straub GbR	Projekt: ZWSR06	Anlage: 7c
	Geotechnik	Ingenieurbüro und Sachverständige für Angewandte Geologie / Hydrogeologie	Datum: 13.09.2018	gez./gepr.: Sch
	und Umweltfragen	Glatzer Str. 5, 82319 Starnberg Tel. 08151-6805, Fax 08151-21845 BGU-Sta@t-online.de; www.bgu-schott.de		

GW-Gleichenpläne 1:10.000 (hängendes GW)

- ▼ Brunnen, GW-Meßstelle (m. Messwert in mNN)
- GW-Höhengleiche (m. Höhe in mNN)
- ➔ GW-Fließrichtung

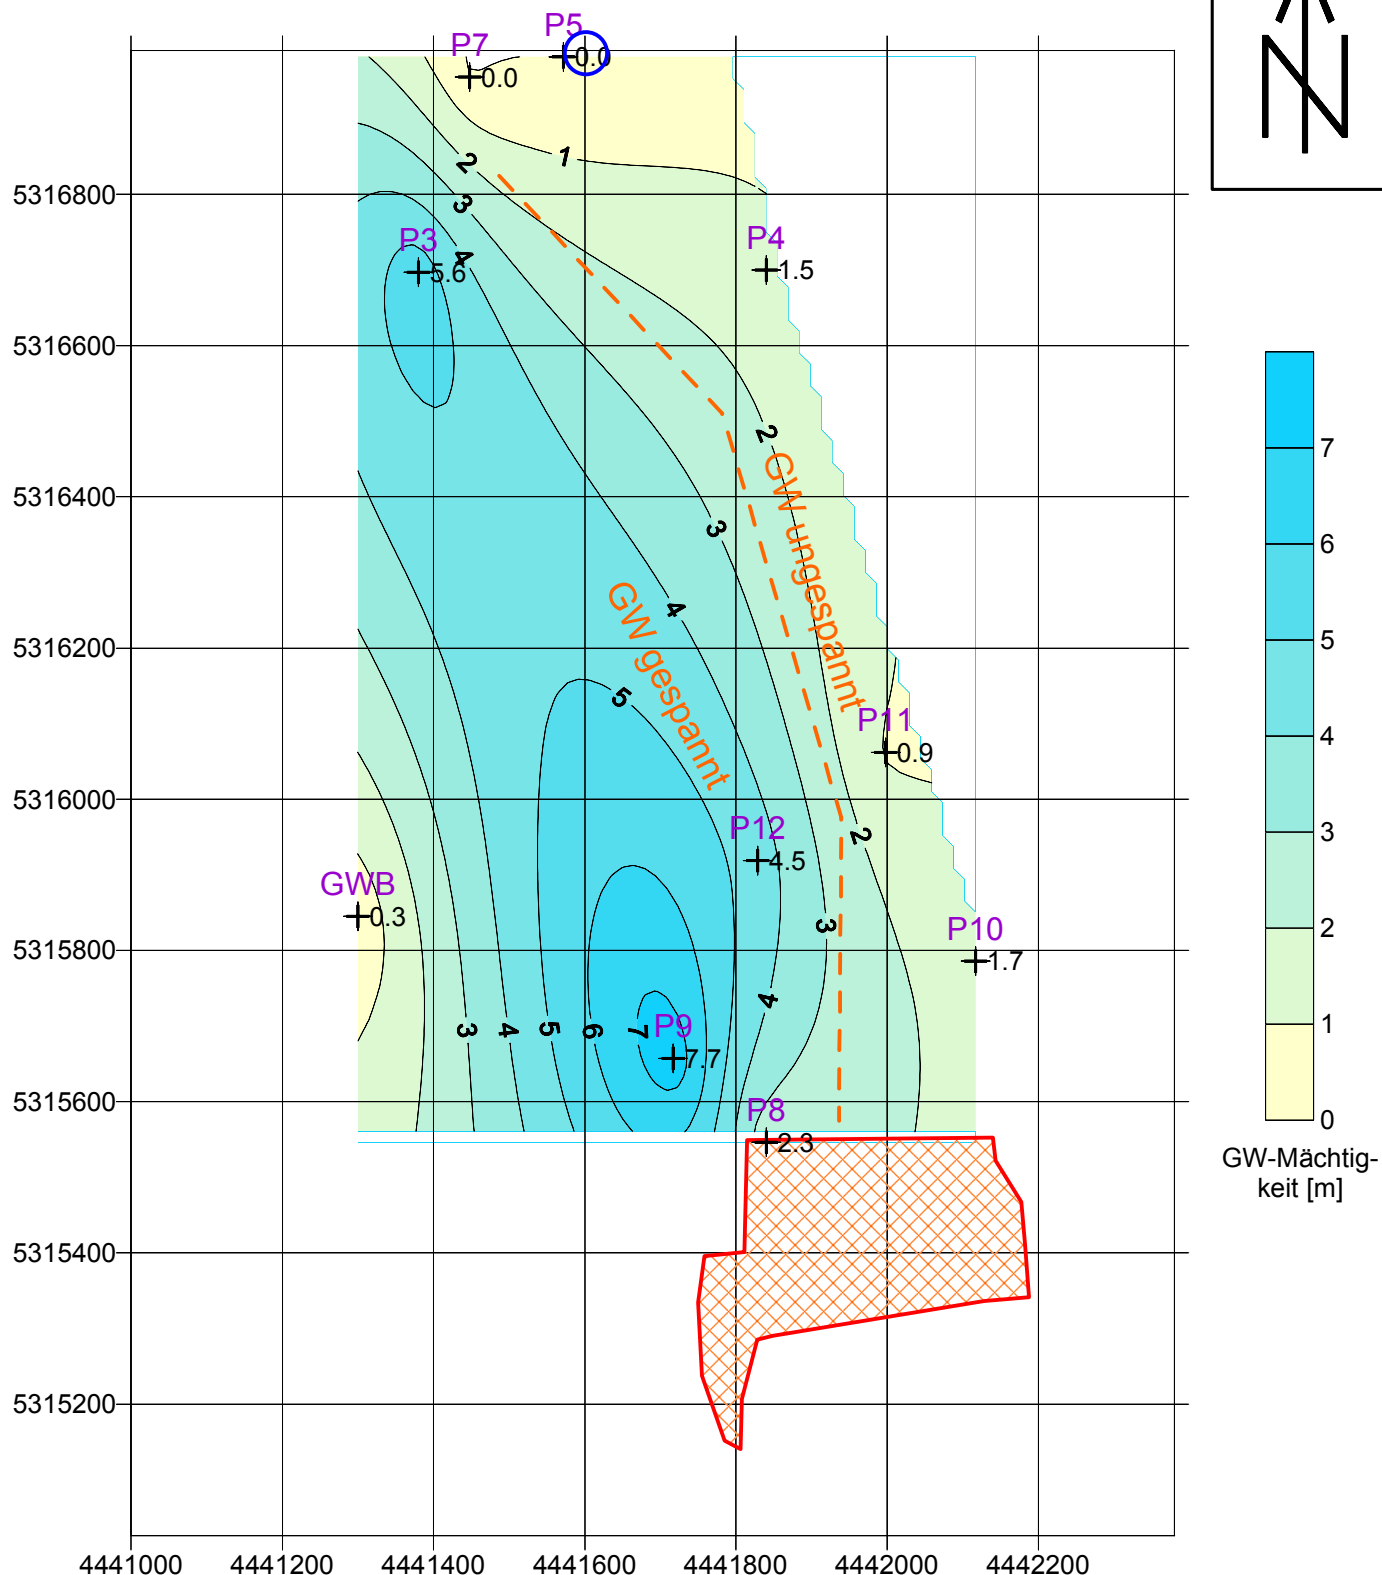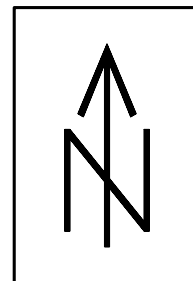

Höhe GW-Druckfläche über GW-Stauer, 1:10.000 (hangendes GW-Stockwerk)

- + Meßstelle (m. GW-Spiegel am 17.8.2017, in m)
- Brunnen IV
- ▨ Gewerbegebiet (Bestand)

B
G
U

Büro für
Geotechnik
und
Umweltfragen

Dr.Schott & Dr.Straub GbR

Ingenieurbüro und Sachverständige
für Angewandte Geologie / Hydrogeologie

Glatzer Straße 5, 82319 Starnberg
Tel. 08151-6805, Fax 08151-21845

BGU-Sta@t-online.de; www.bgu-schott.de

Datum: 13.09.2018

gez./gepr.: Sch

Projekt: ZWSR06

Anlage: 7d